



ROYAL MARBELLA  
GOLF RESORT

Site Map / Plano de situación  
Block Floorplans / Planos por bloque

IDILIQ  
DEVELOPMENTS


## Site Map / Plano de situación



Please note that the information contained here is for guidance only and does not constitute a contract, representation or warranty. Full details of each project and services are available in our offices and all final details will be contained within the purchase contract. Images used are for illustration purposes only.

La información contenida en este documento es orientativa y no contractual, representativa ni constituyente de garantía. Toda la información detallada está disponible en nuestras oficinas. Los detalles finales se encontrarán en el contrato de compra. Imágenes usadas para fines ilustrativos.


Block 1 / Bloque 1  
Ground Floor / Planta baja

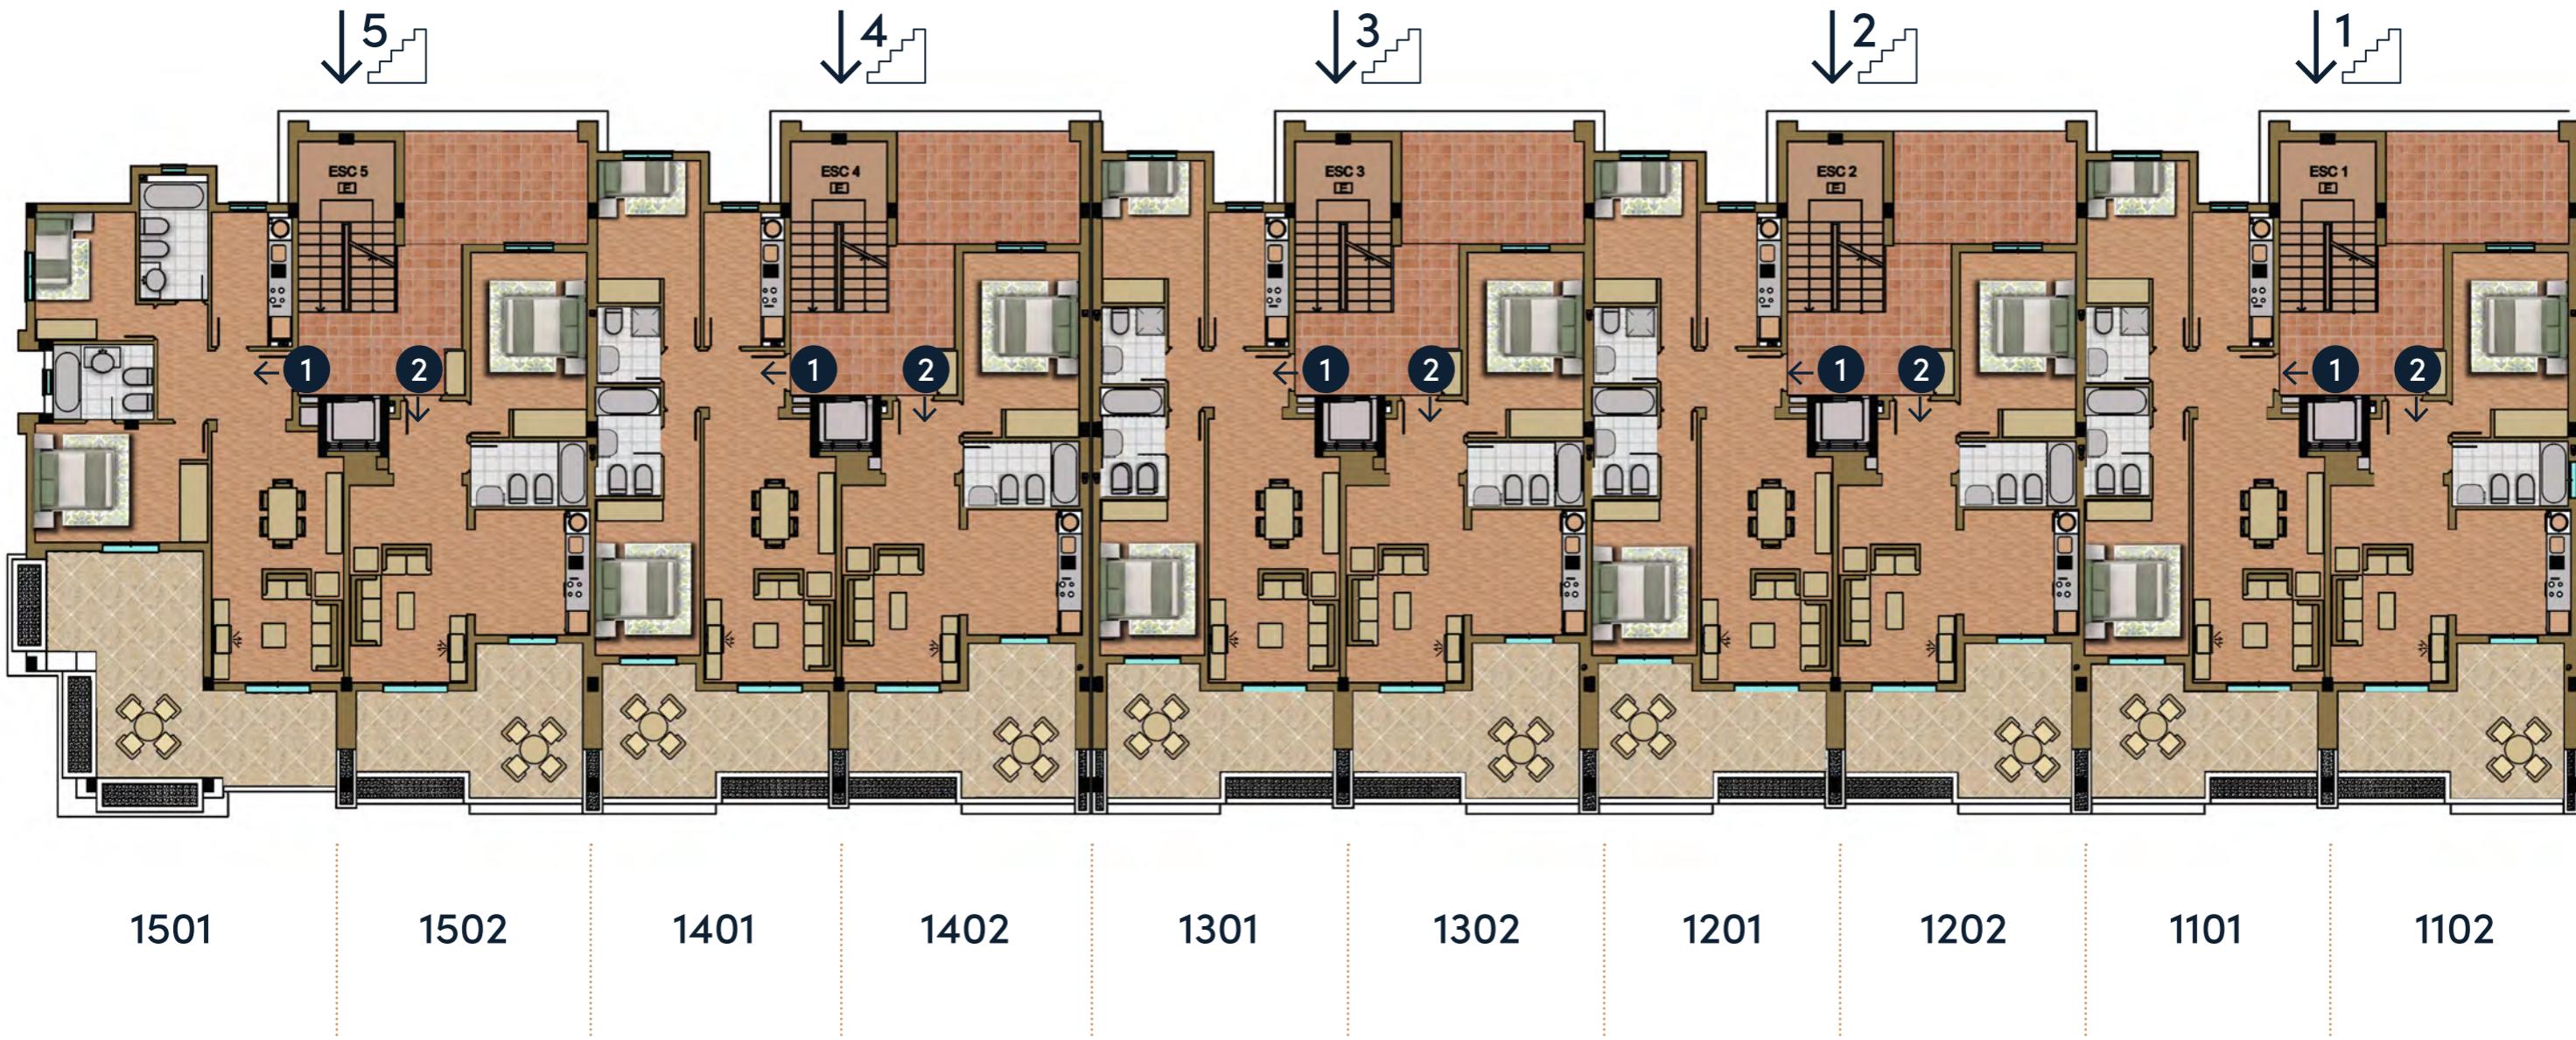

Please note that the information contained here is for guidance only and does not constitute a contract, representation or warranty. Full details of each project and services are available in our offices and all final details will be contained within the purchase contract. Images used are for illustration purposes only.

La información contenida en este documento es orientativa y no contractual, representativa ni constituyente de garantía. Toda la información detallada está disponible en nuestras oficinas. Los detalles finales se encontrarán en el contrato de compra. Imágenes usadas para fines ilustrativos.


Block 1 / Bloque 1  
First Floor / Planta primera

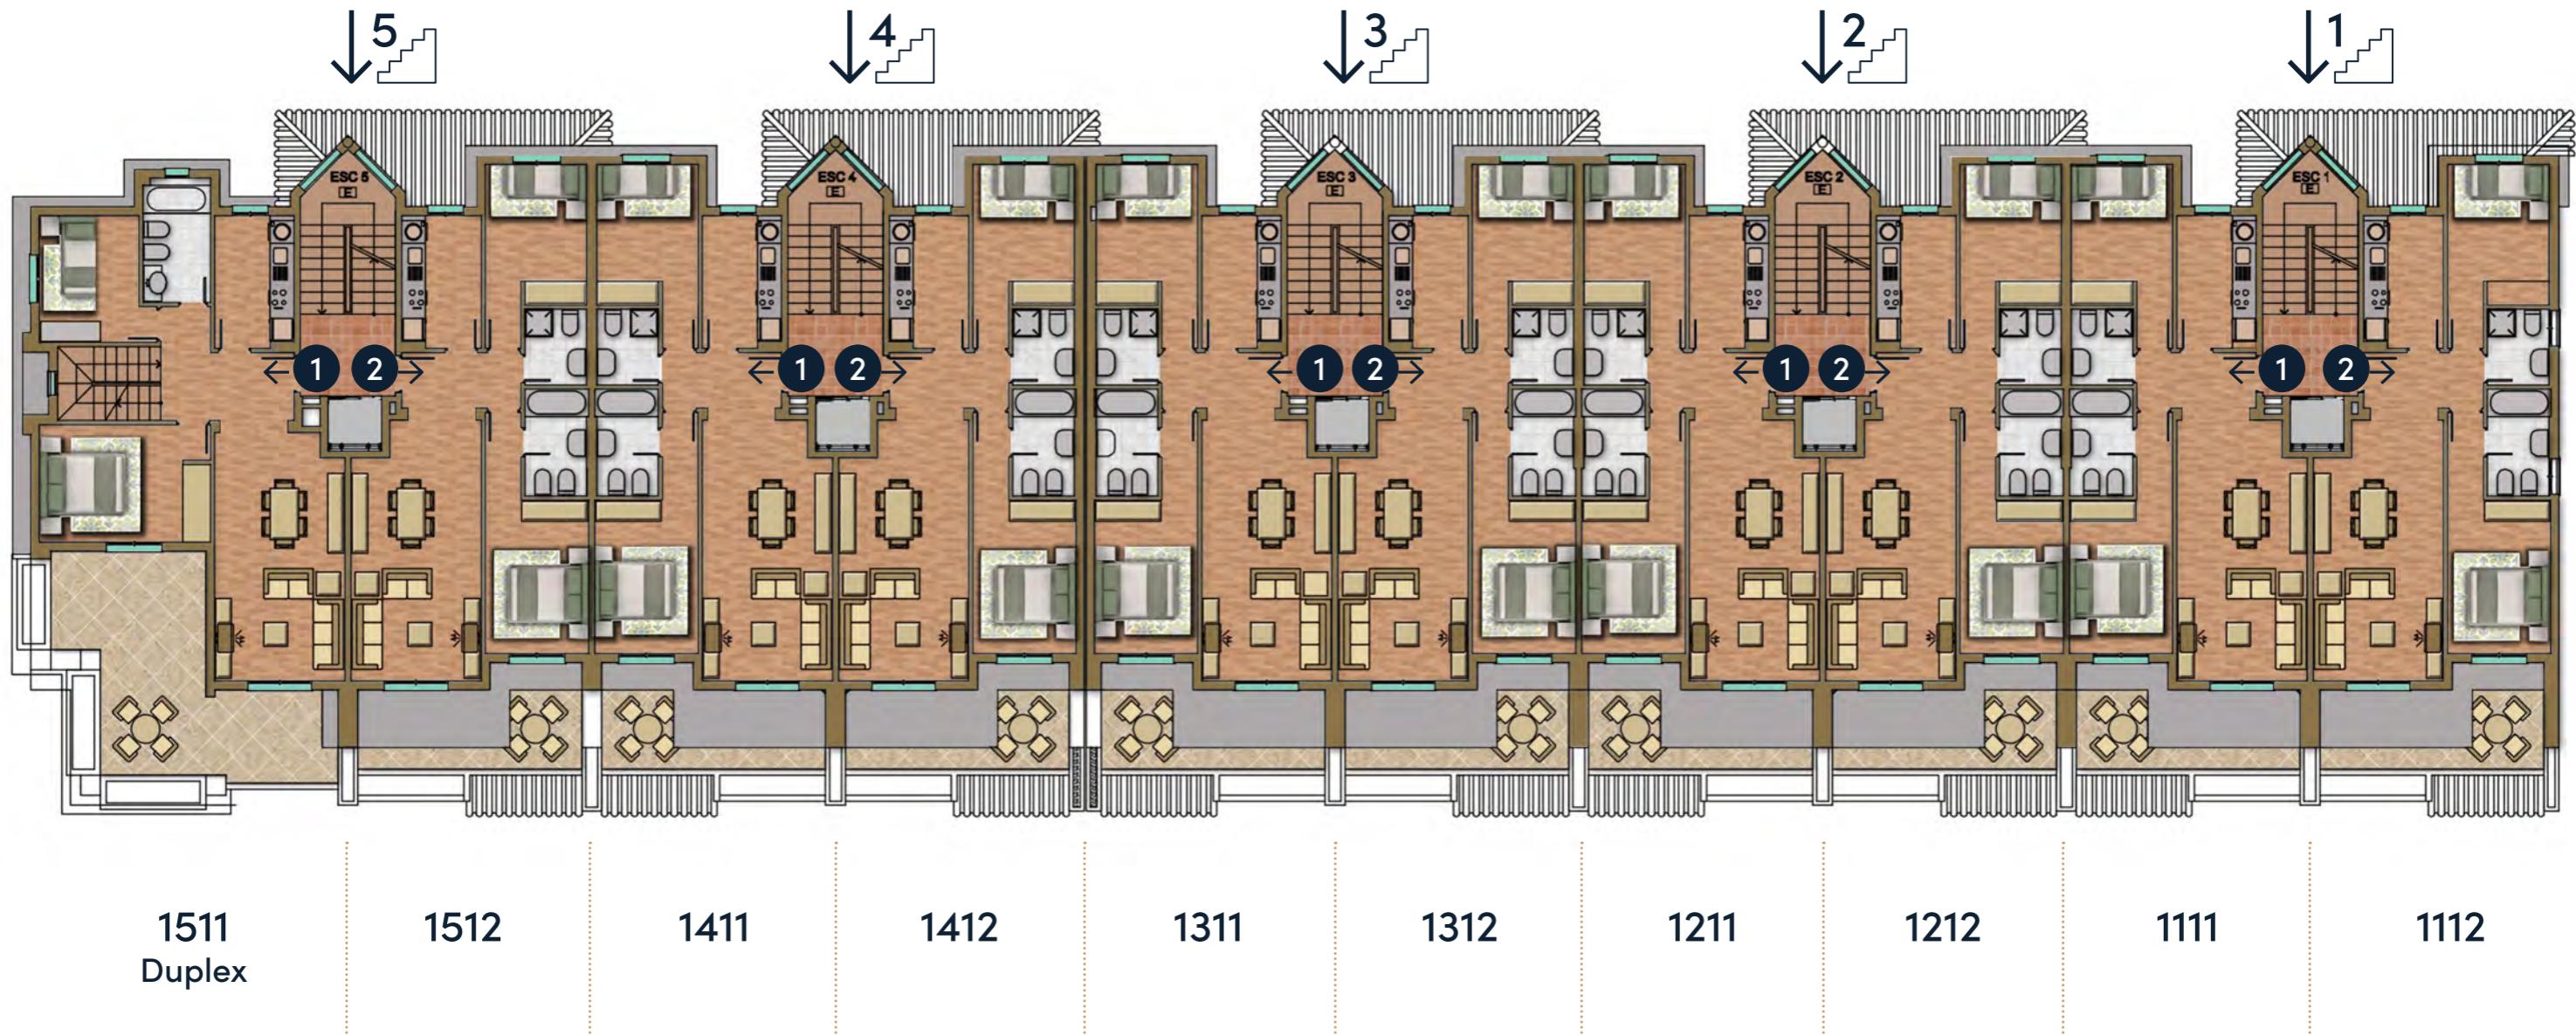

Please note that the information contained here is for guidance only and does not constitute a contract, representation or warranty. Full details of each project and services are available in our offices and all final details will be contained within the purchase contract. Images used are for illustration purposes only.

La información contenida en este documento es orientativa y no contractual, representativa ni constituyente de garantía. Toda la información detallada está disponible en nuestras oficinas. Los detalles finales se encontrarán en el contrato de compra. Imágenes usadas para fines ilustrativos.


Block 1 / Bloque 1  
Second Floor / Planta segunda

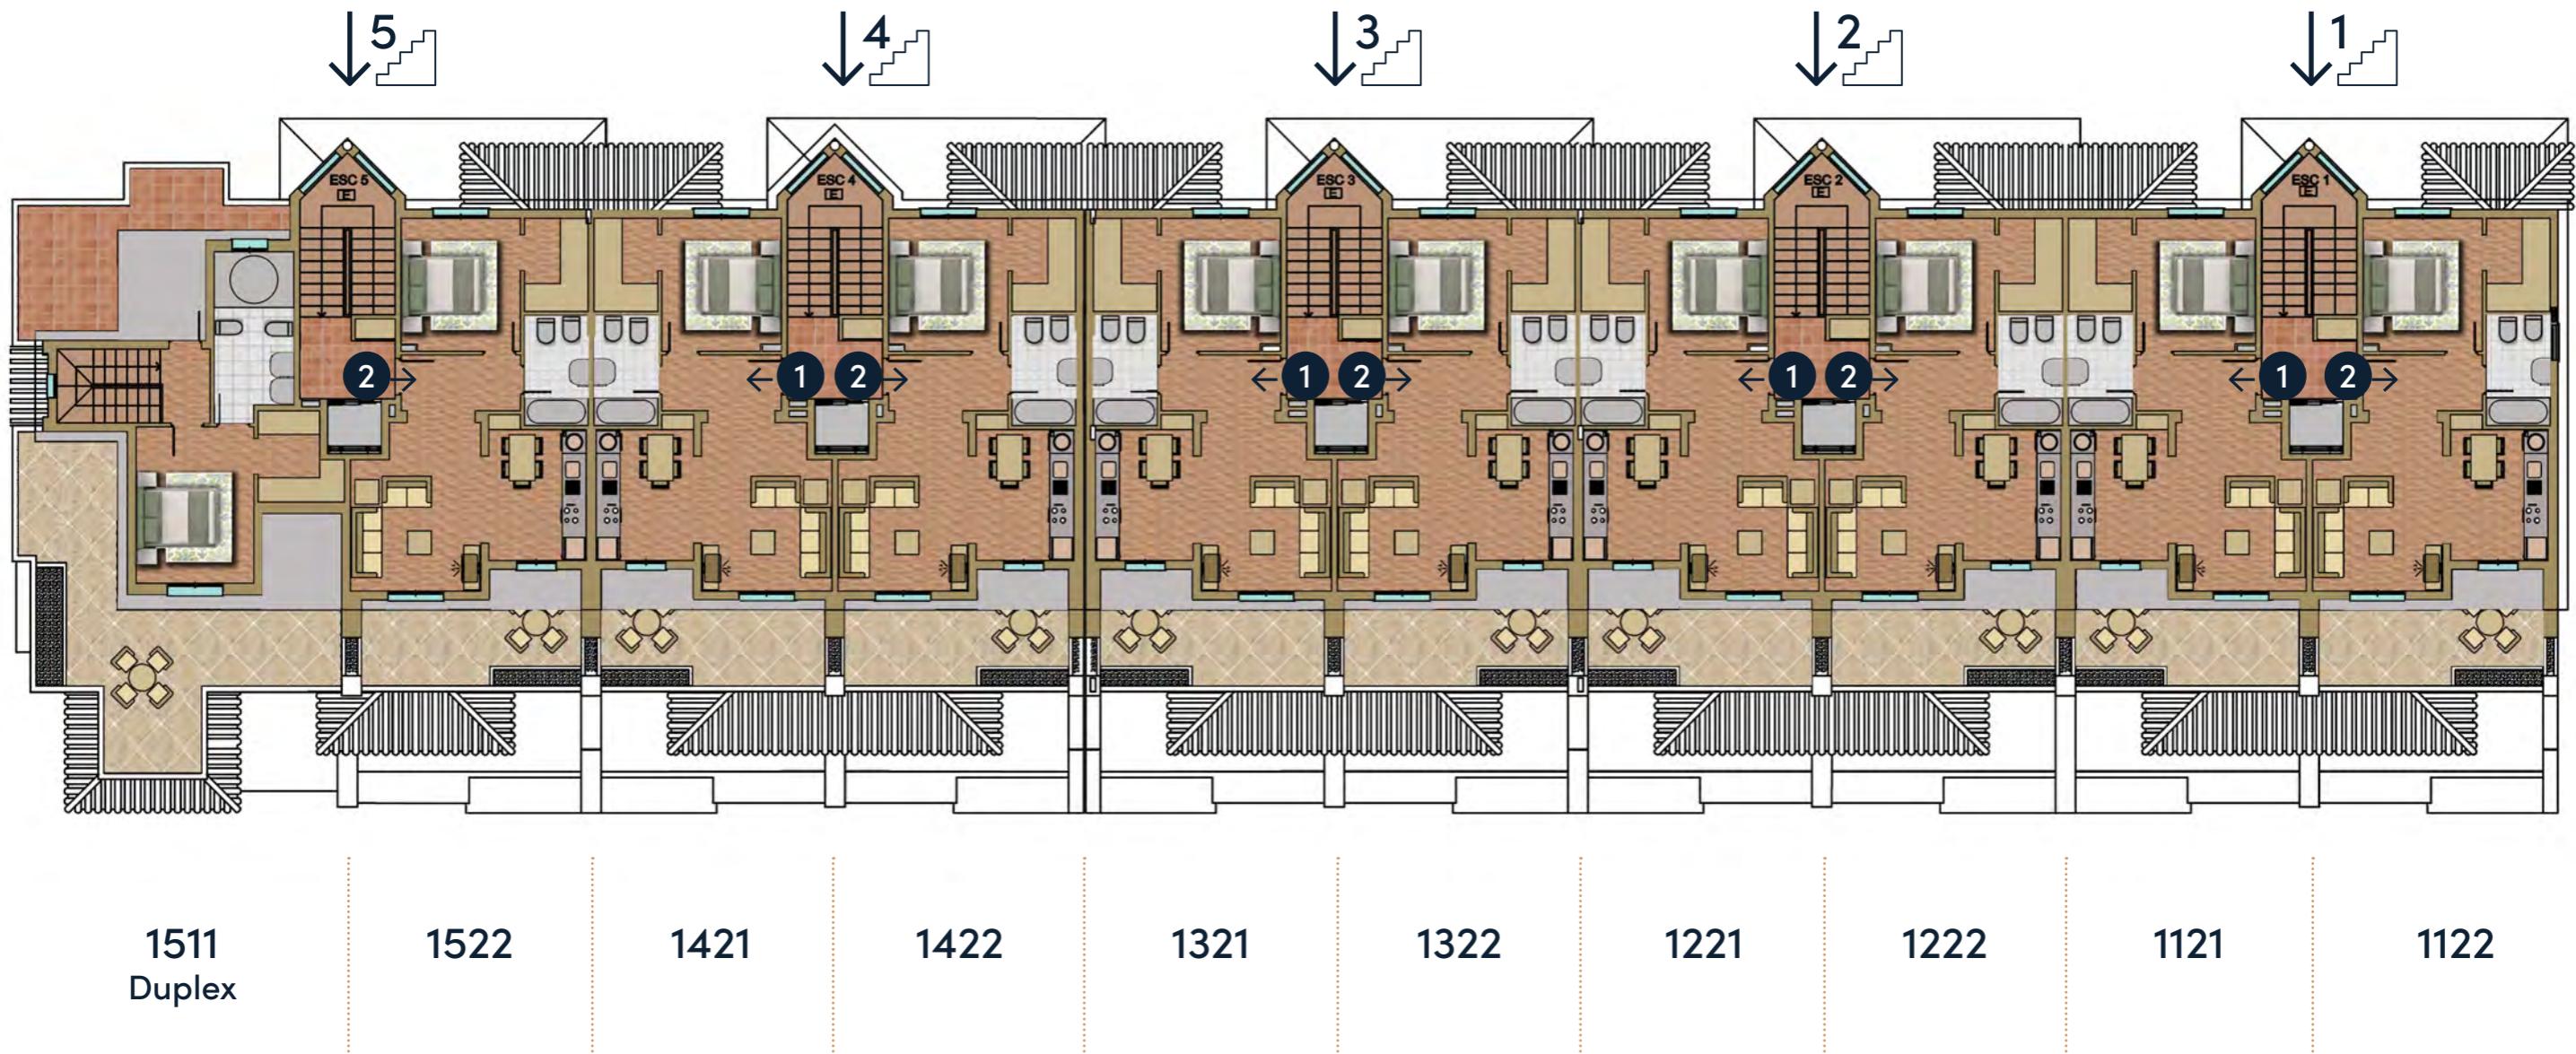

Please note that the information contained here is for guidance only and does not constitute a contract, representation or warranty. Full details of each project and services are available in our offices and all final details will be contained within the purchase contract. Images used are for illustration purposes only.

La información contenida en este documento es orientativa y no contractual, representativa ni constituyente de garantía. Toda la información detallada está disponible en nuestras oficinas. Los detalles finales se encontrarán en el contrato de compra. Imágenes usadas para fines ilustrativos.


Block 2 / Bloque 2  
Ground Floor / Planta baja

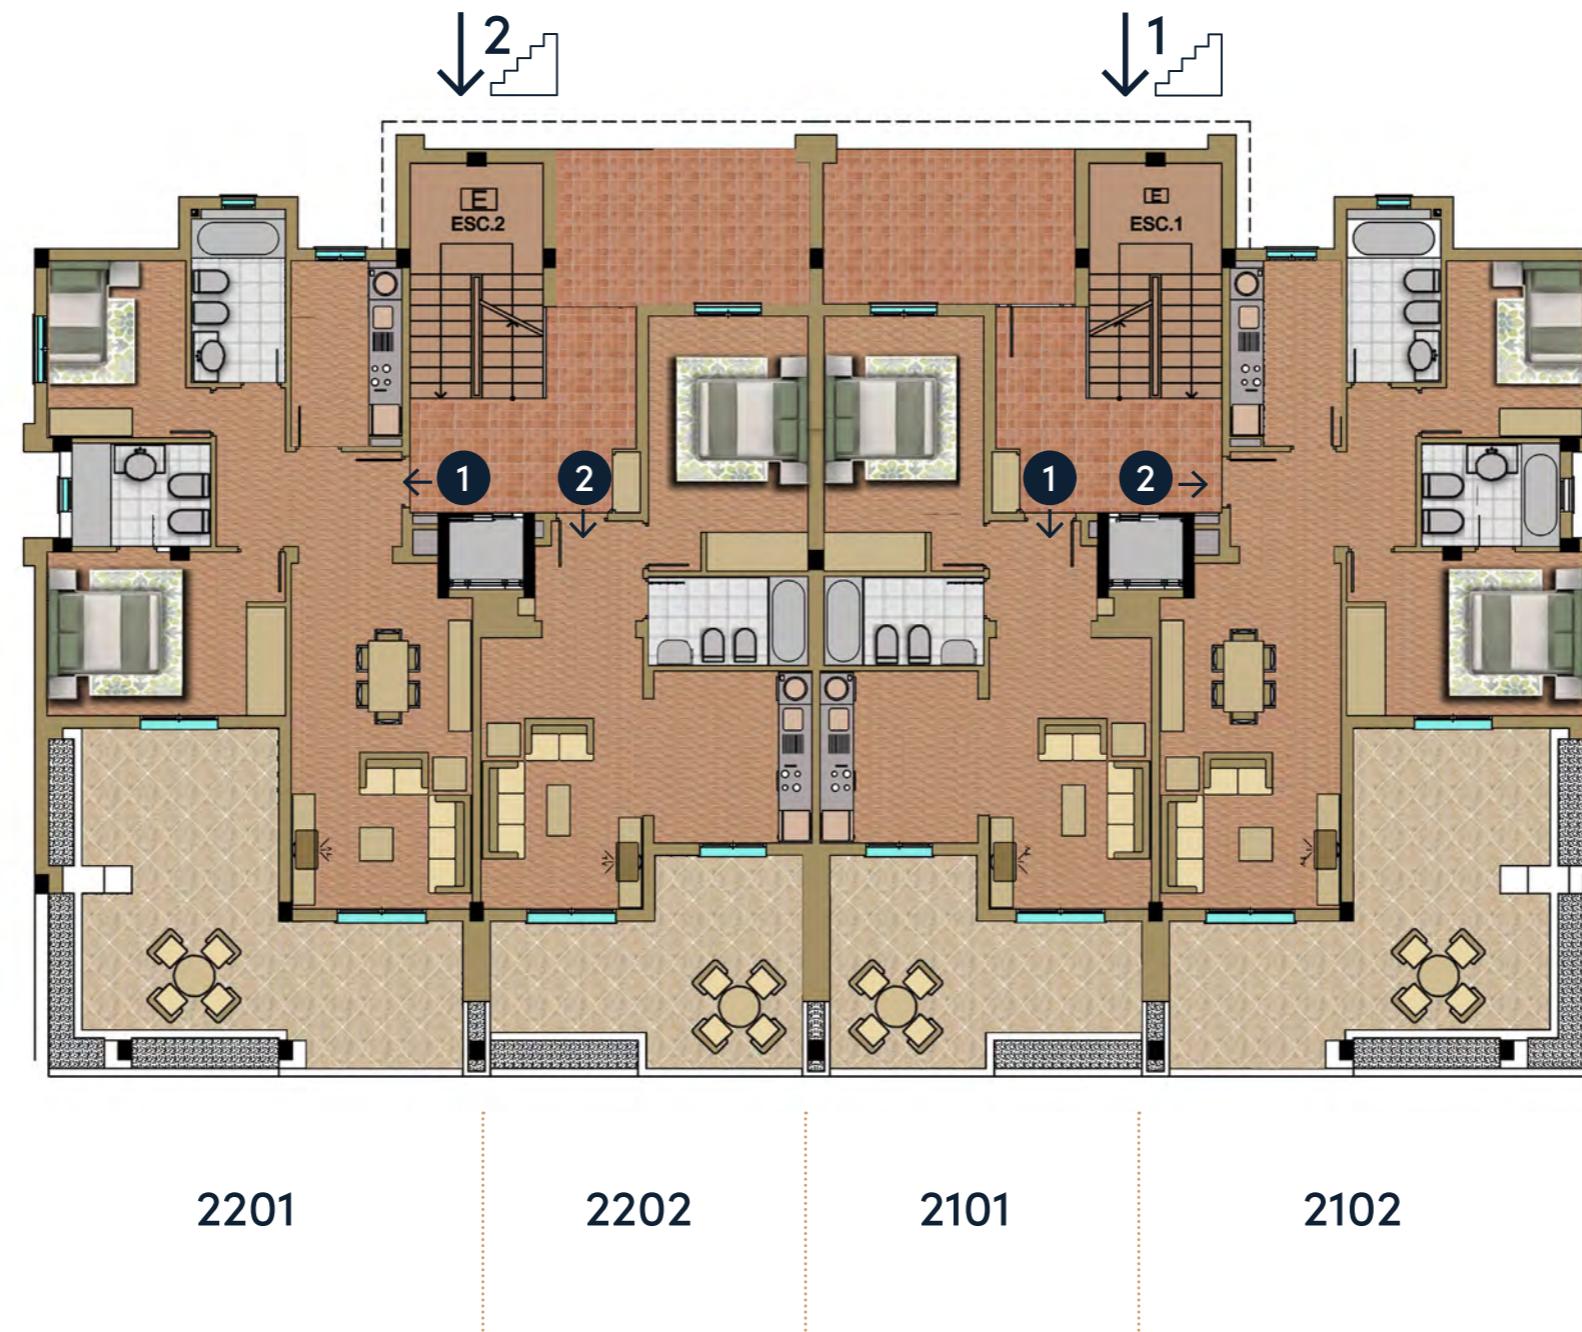

Please note that the information contained here is for guidance only and does not constitute a contract, representation or warranty. Full details of each project and services are available in our offices and all final details will be contained within the purchase contract. Images used are for illustration purposes only.

La información contenida en este documento es orientativa y no contractual, representativa ni constituyente de garantía. Toda la información detallada está disponible en nuestras oficinas. Los detalles finales se encontrarán en el contrato de compra. Imágenes usadas para fines ilustrativos.


Block 2 / Bloque 2  
First Floor / Planta primera

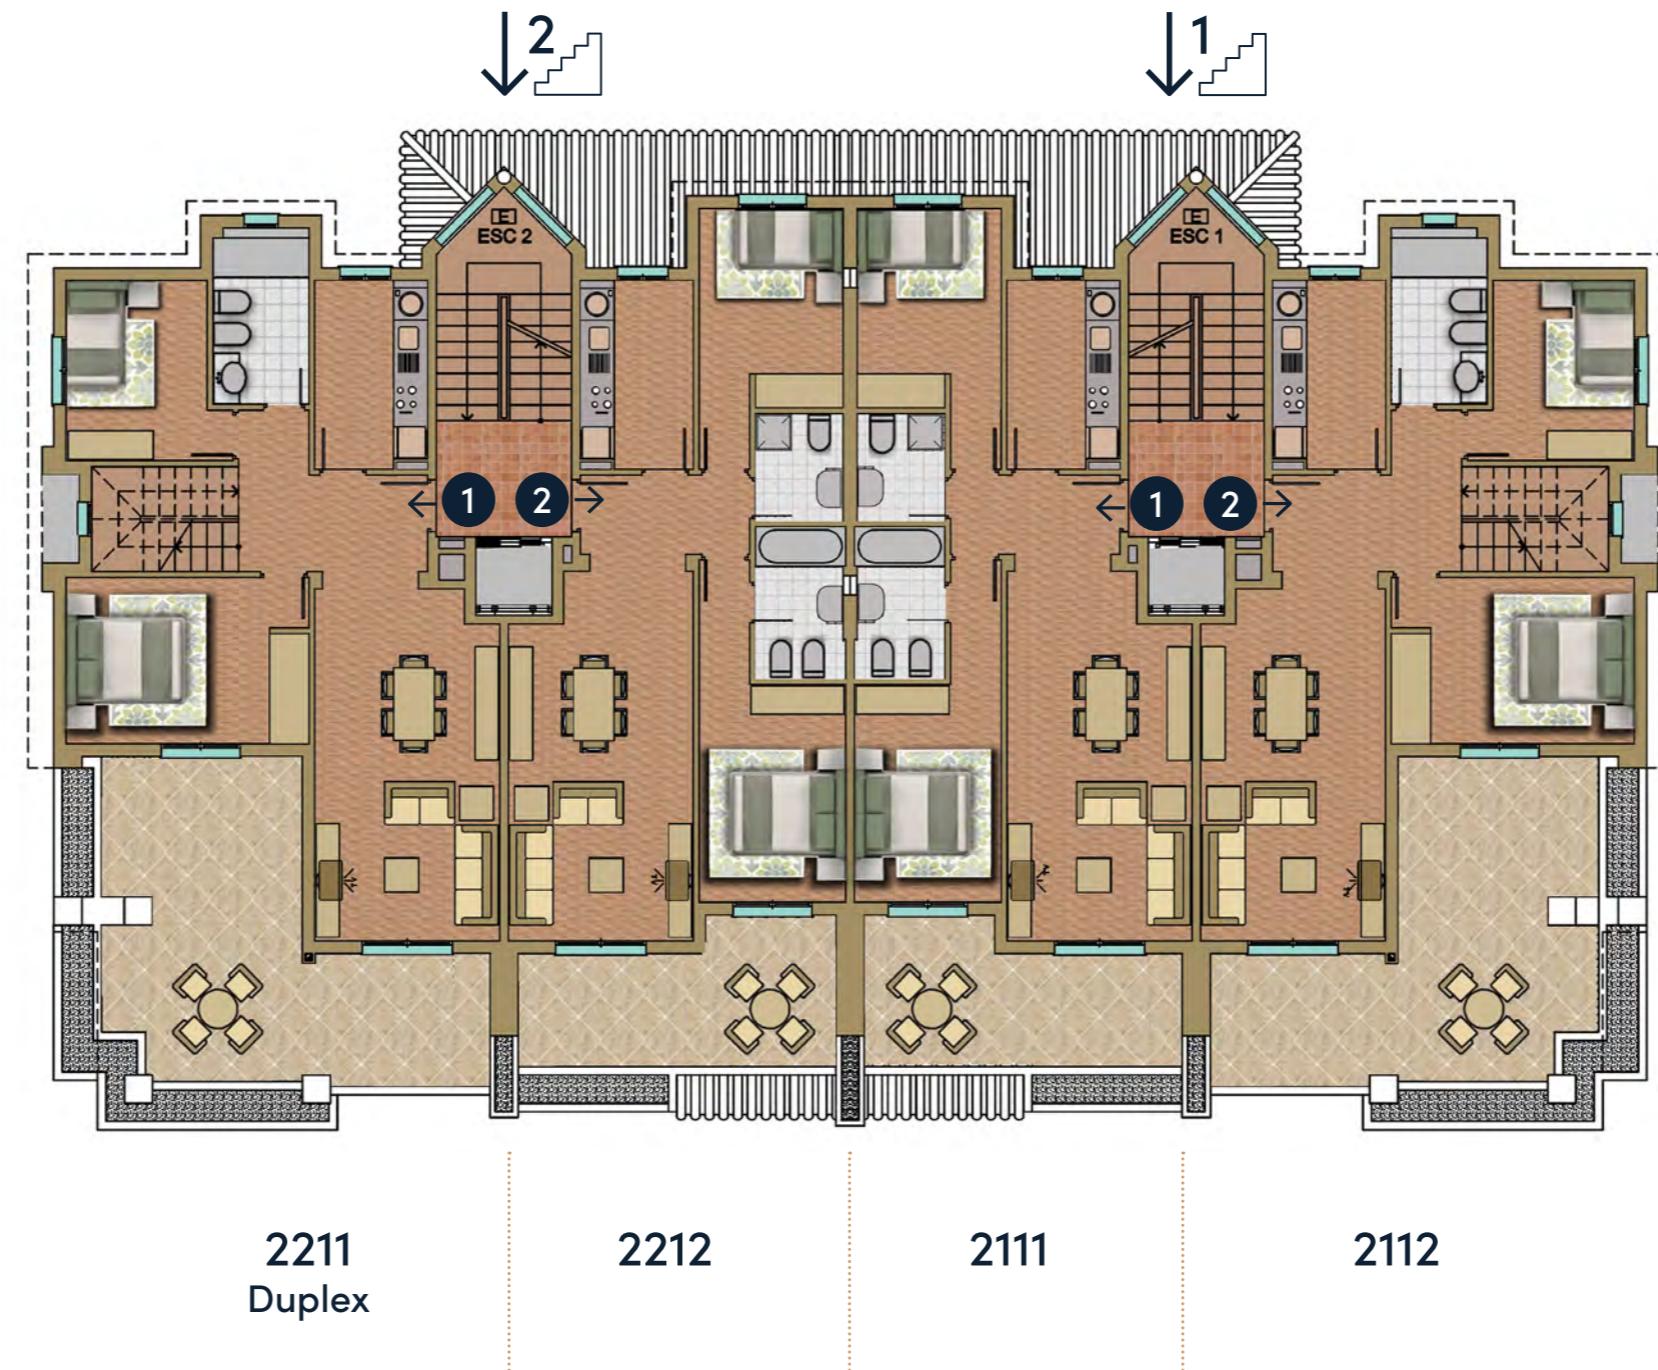

Please note that the information contained here is for guidance only and does not constitute a contract, representation or warranty. Full details of each project and services are available in our offices and all final details will be contained within the purchase contract. Images used are for illustration purposes only.

La información contenida en este documento es orientativa y no contractual, representativa ni constituyente de garantía. Toda la información detallada está disponible en nuestras oficinas. Los detalles finales se encontrarán en el contrato de compra. Imágenes usadas para fines ilustrativos.


Block 2 / Bloque 2  
Second Floor / Planta segunda

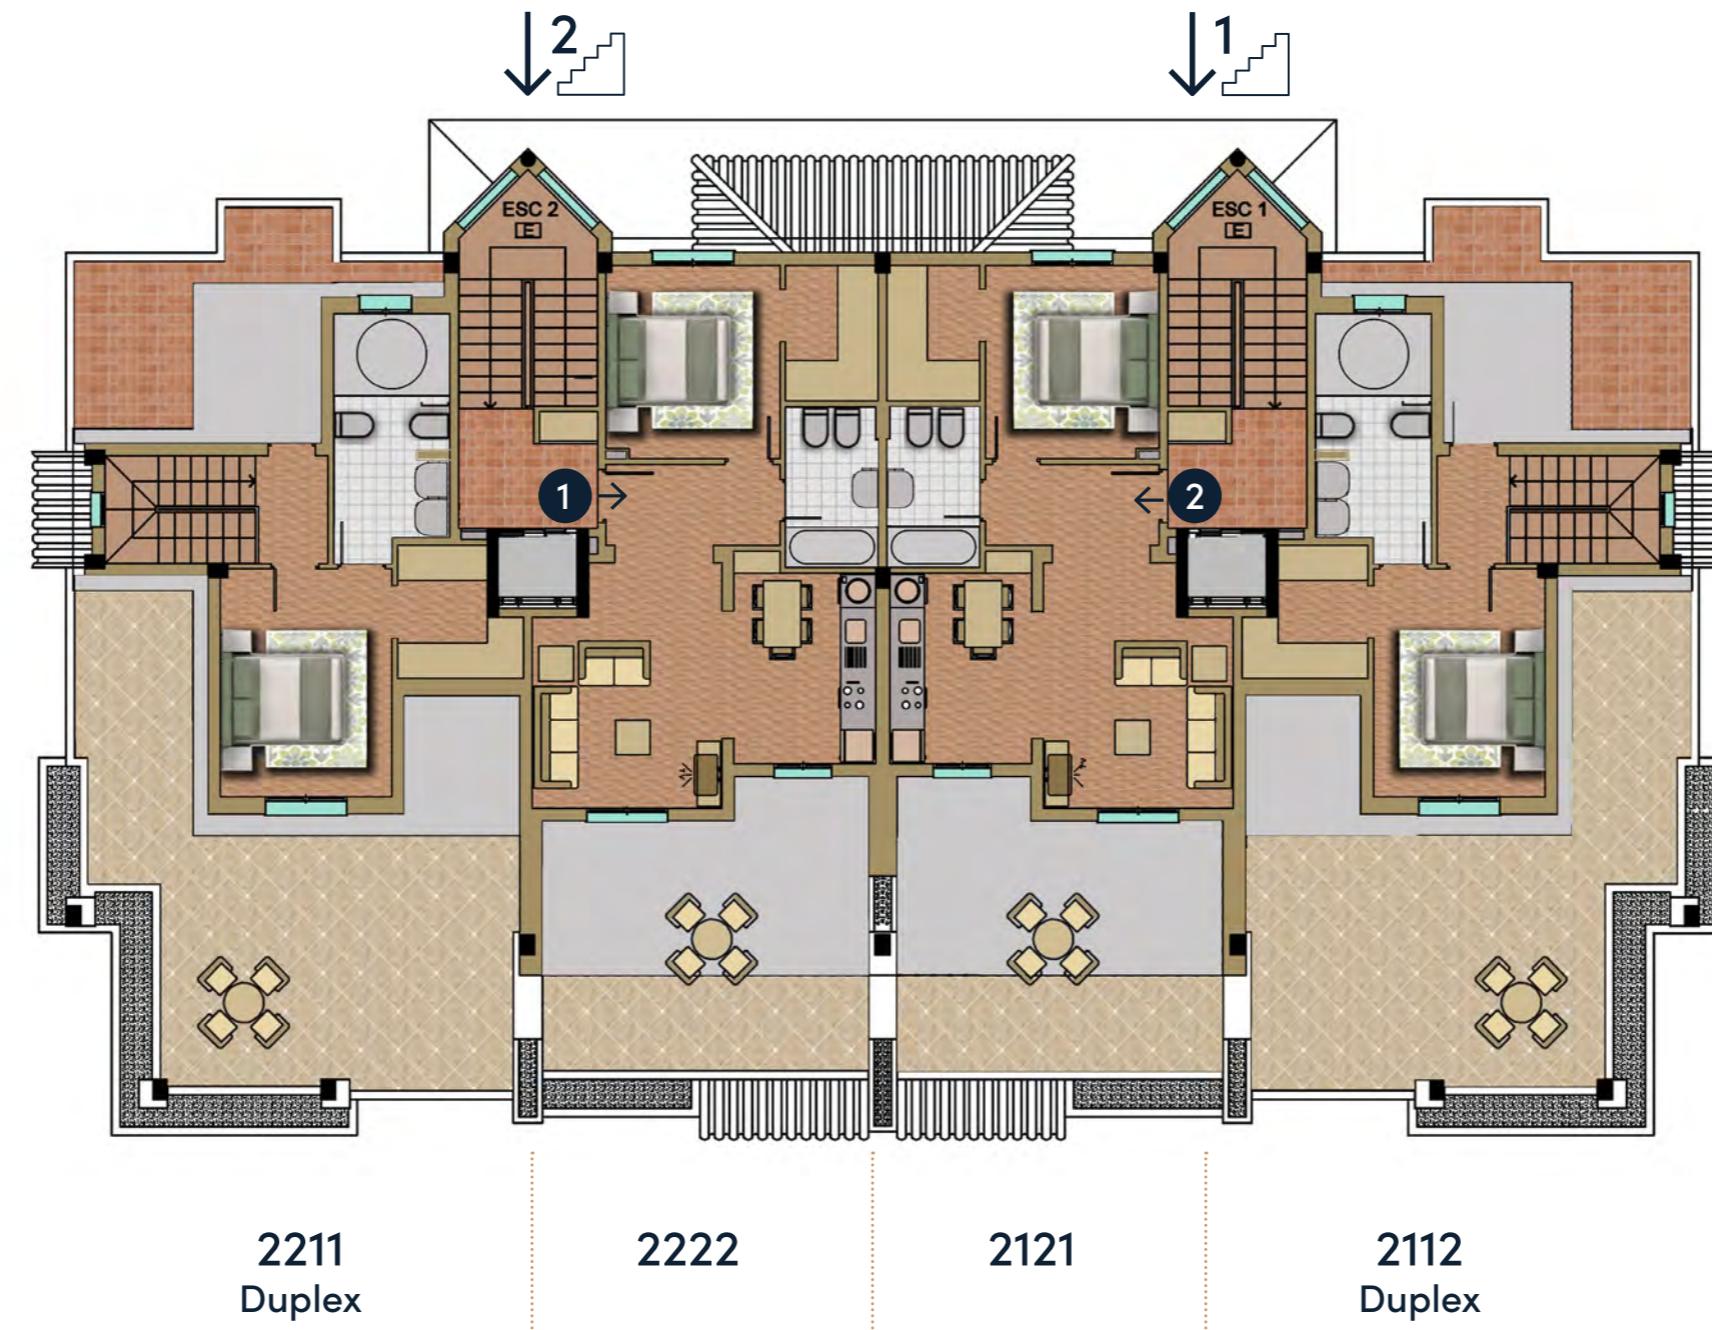

Please note that the information contained here is for guidance only and does not constitute a contract, representation or warranty. Full details of each project and services are available in our offices and all final details will be contained within the purchase contract. Images used are for illustration purposes only.

La información contenida en este documento es orientativa y no contractual, representativa ni constituyente de garantía. Toda la información detallada está disponible en nuestras oficinas. Los detalles finales se encontrarán en el contrato de compra. Imágenes usadas para fines ilustrativos.


Block 3 / Bloque 3  
Ground Floor / Planta baja

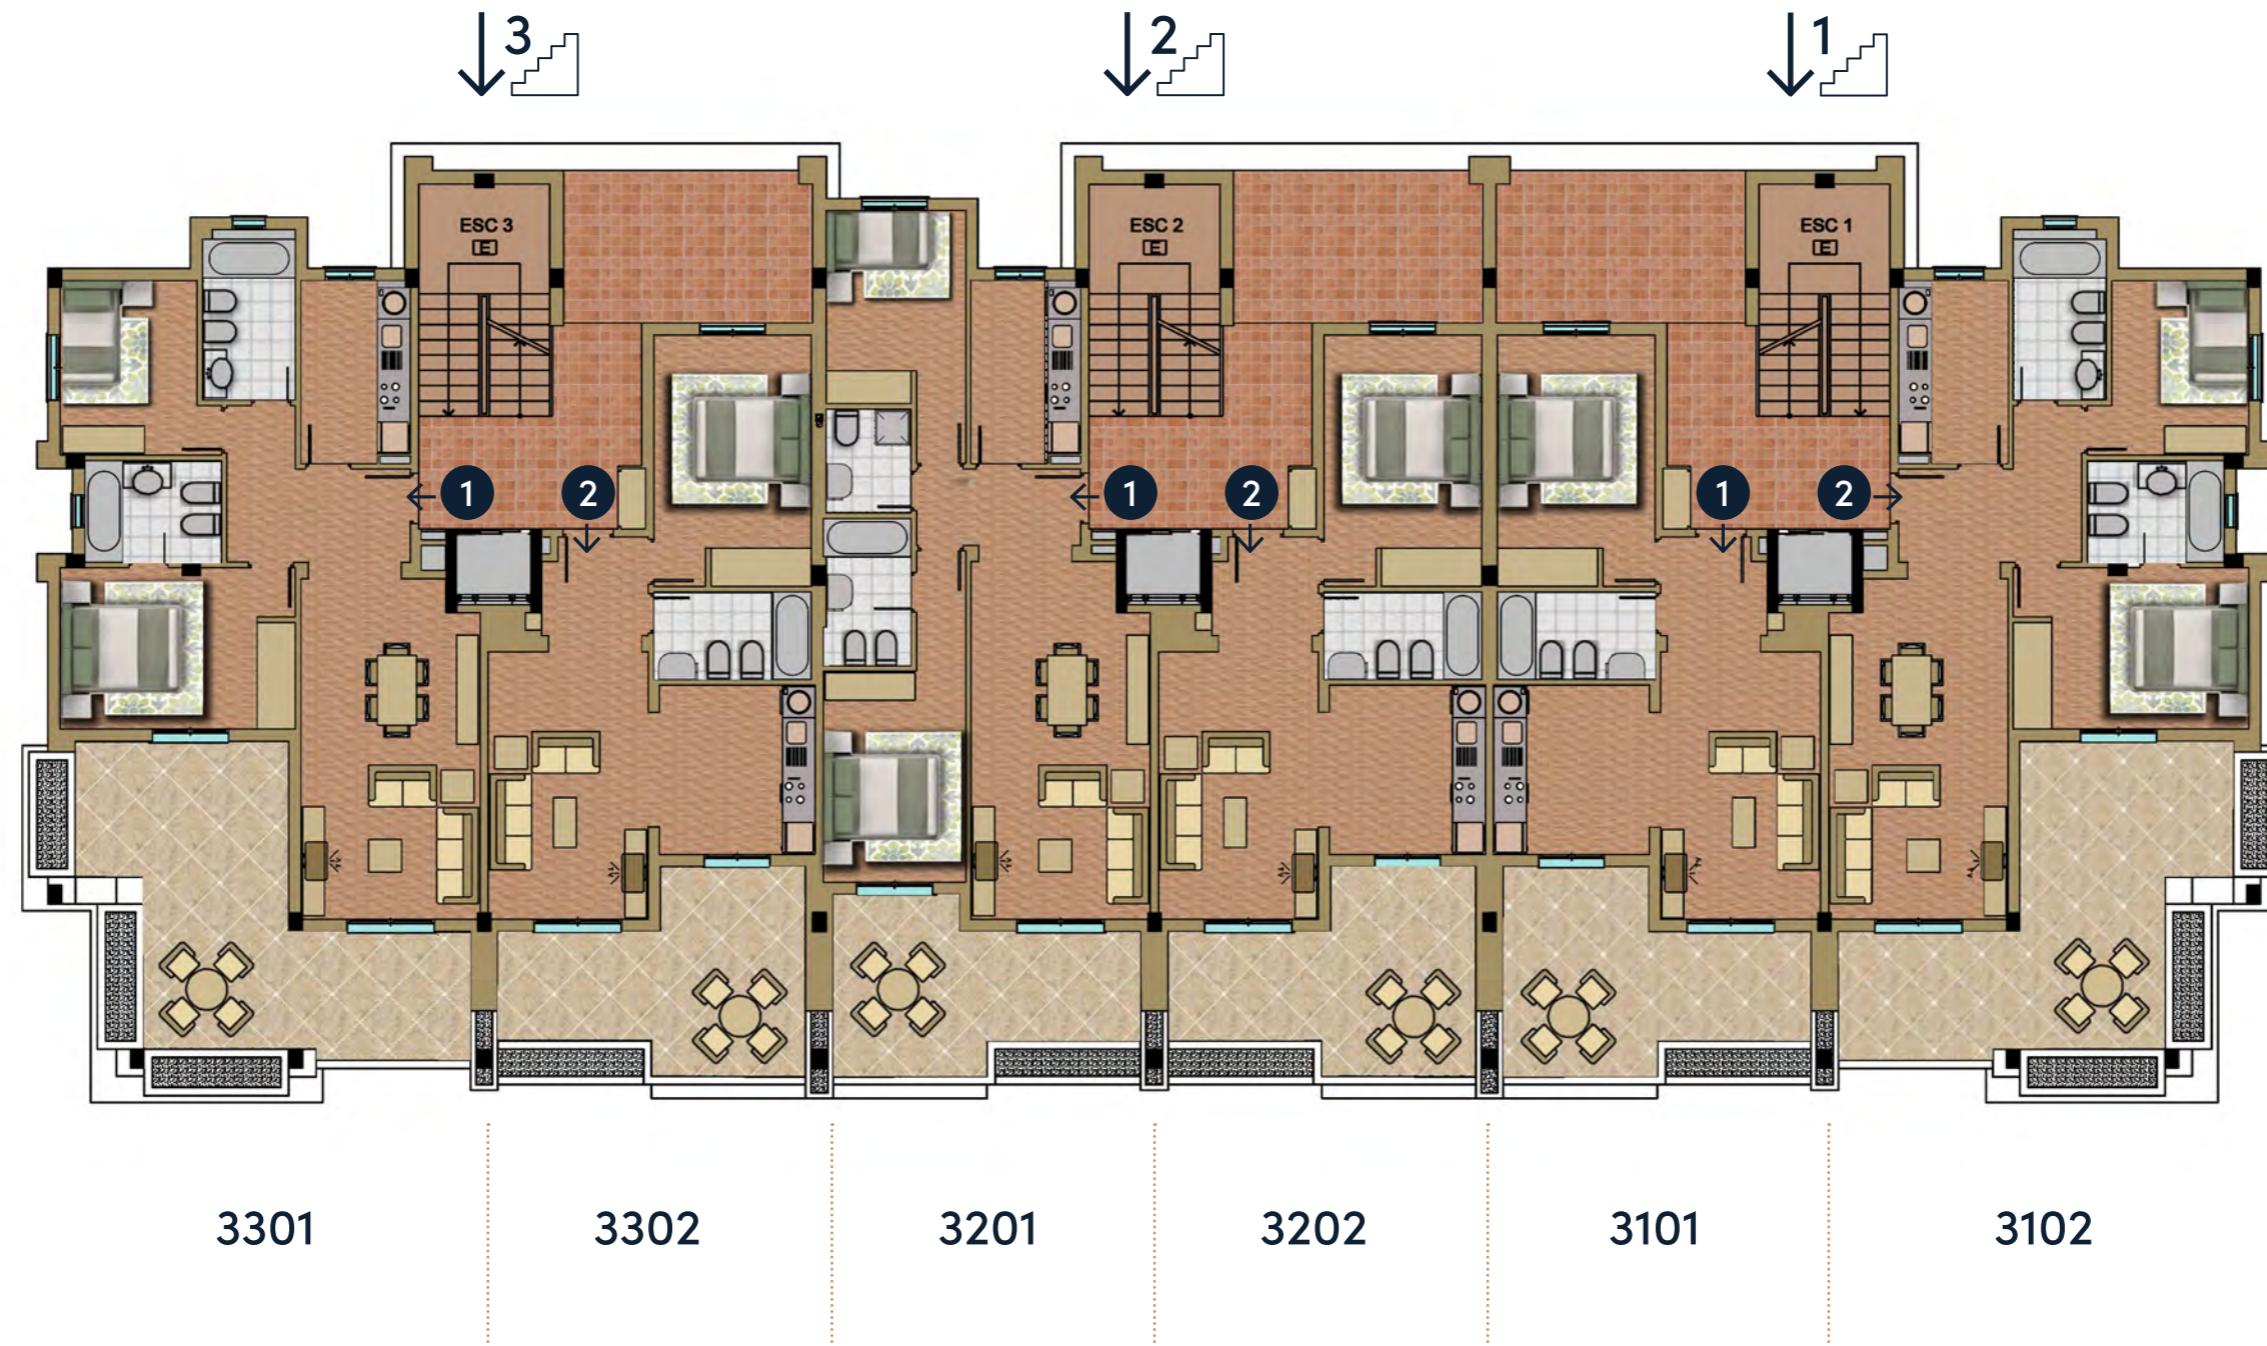

Please note that the information contained here is for guidance only and does not constitute a contract, representation or warranty. Full details of each project and services are available in our offices and all final details will be contained within the purchase contract. Images used are for illustration purposes only.

La información contenida en este documento es orientativa y no contractual, representativa ni constituyente de garantía. Toda la información detallada está disponible en nuestras oficinas. Los detalles finales se encontrarán en el contrato de compra. Imágenes usadas para fines ilustrativos.


Block 3 / Bloque 3  
First Floor / Planta primera

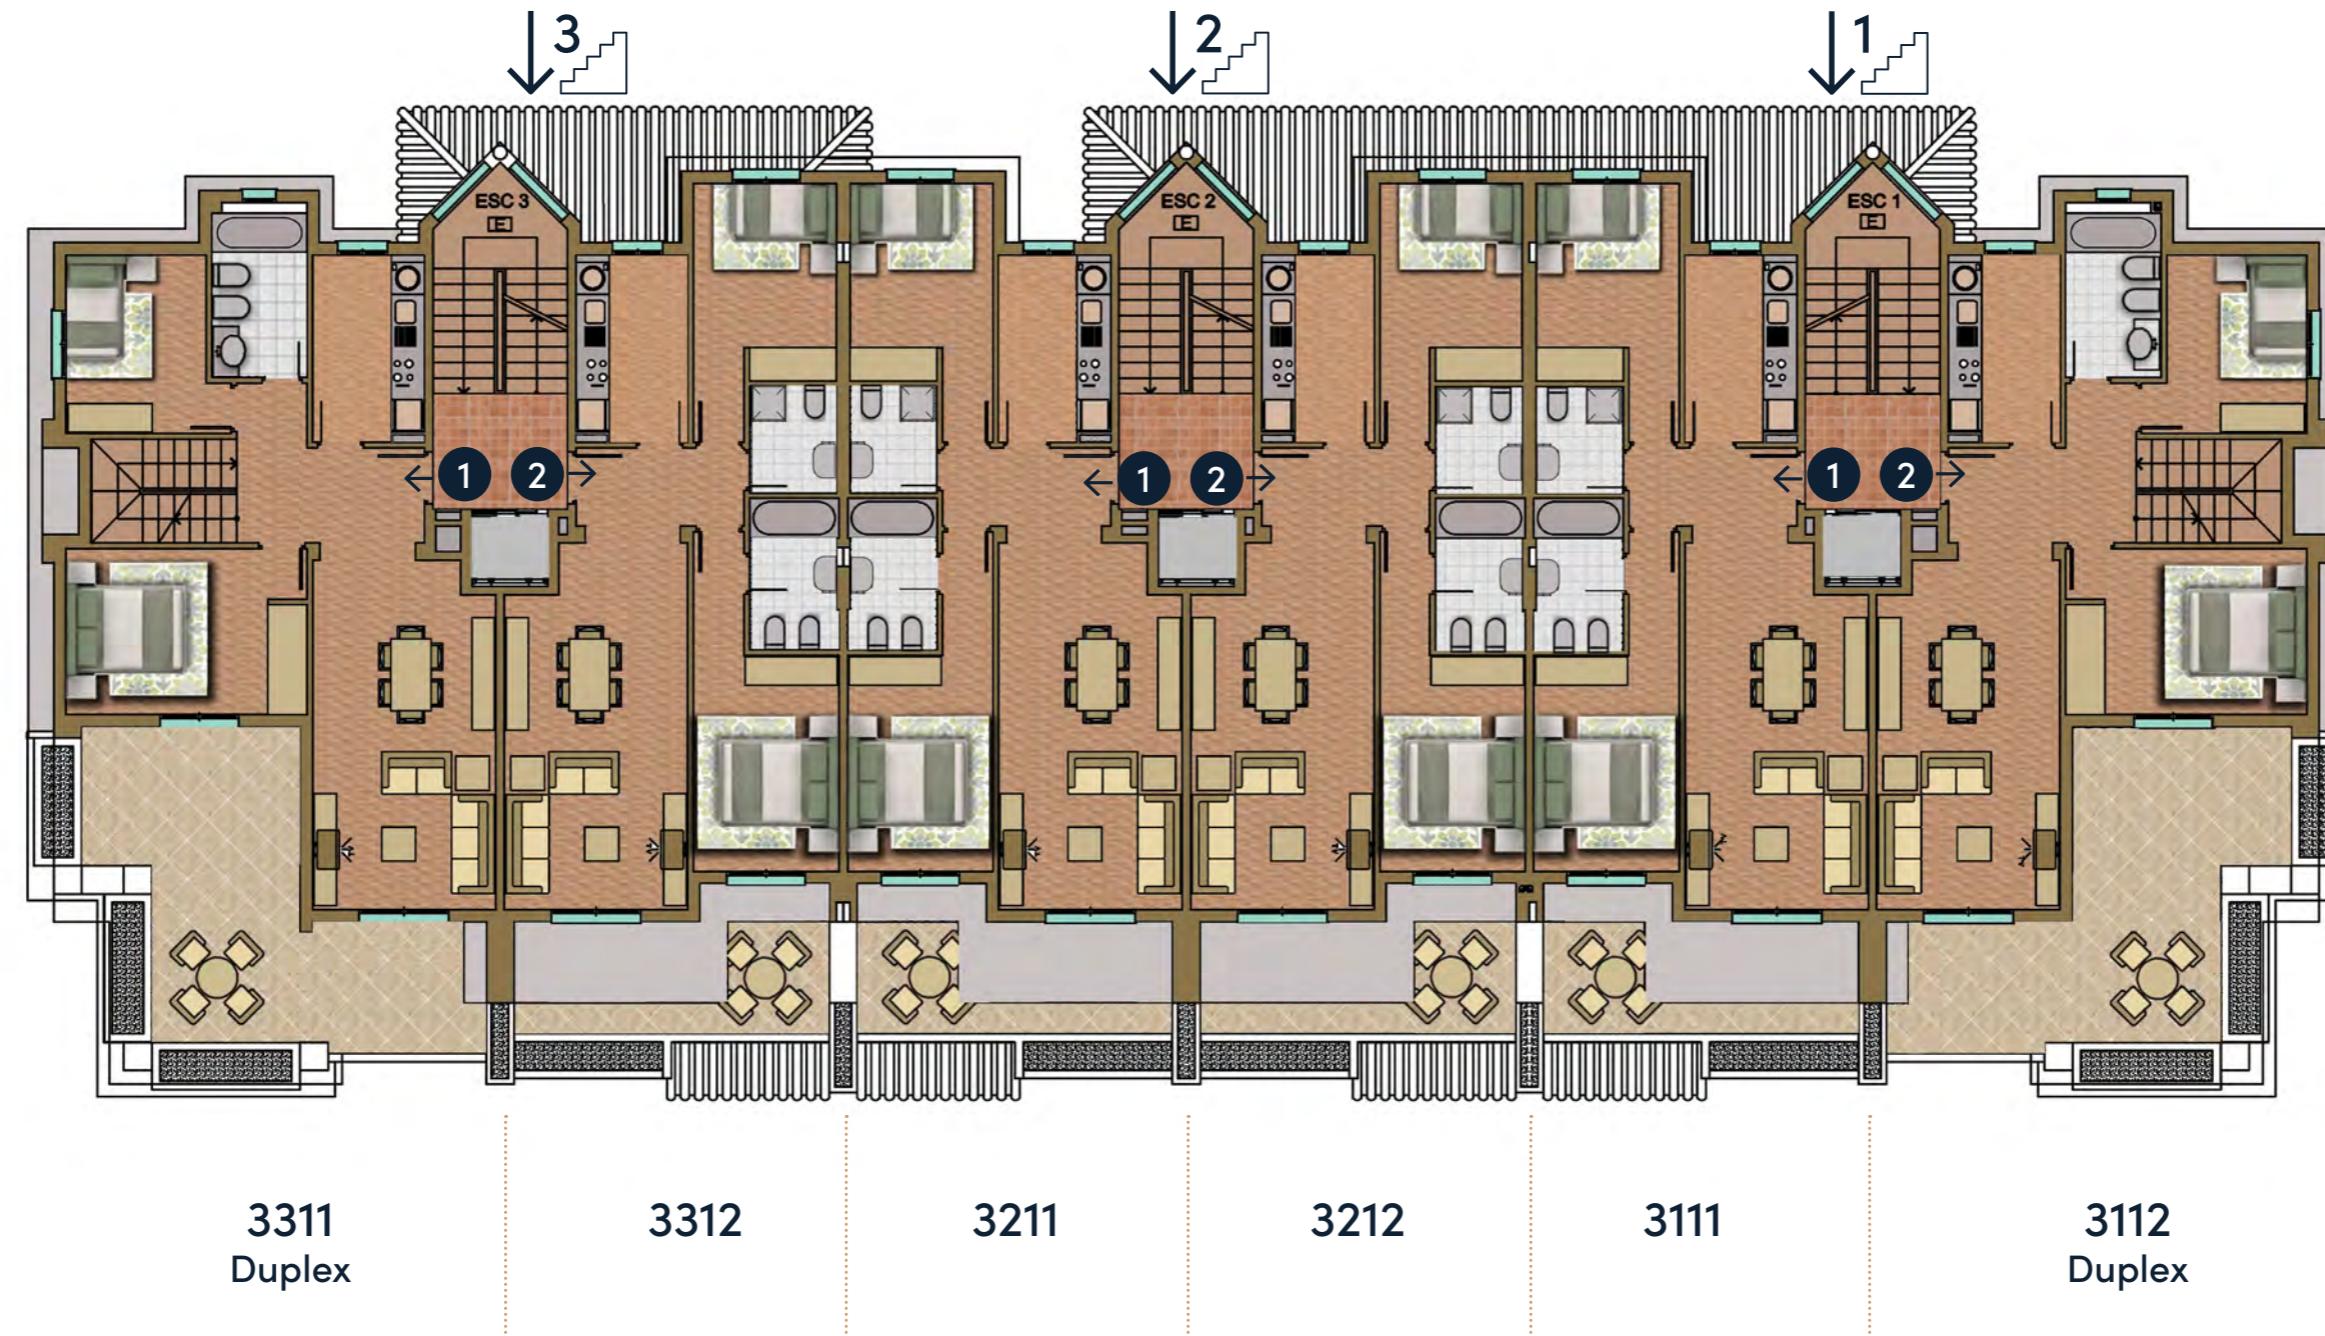

Please note that the information contained here is for guidance only and does not constitute a contract, representation or warranty. Full details of each project and services are available in our offices and all final details will be contained within the purchase contract. Images used are for illustration purposes only.

La información contenida en este documento es orientativa y no contractual, representativa ni constituyente de garantía. Toda la información detallada está disponible en nuestras oficinas. Los detalles finales se encontrarán en el contrato de compra. Imágenes usadas para fines ilustrativos.


Block 3 / Bloque 3  
Second Floor / Planta segunda

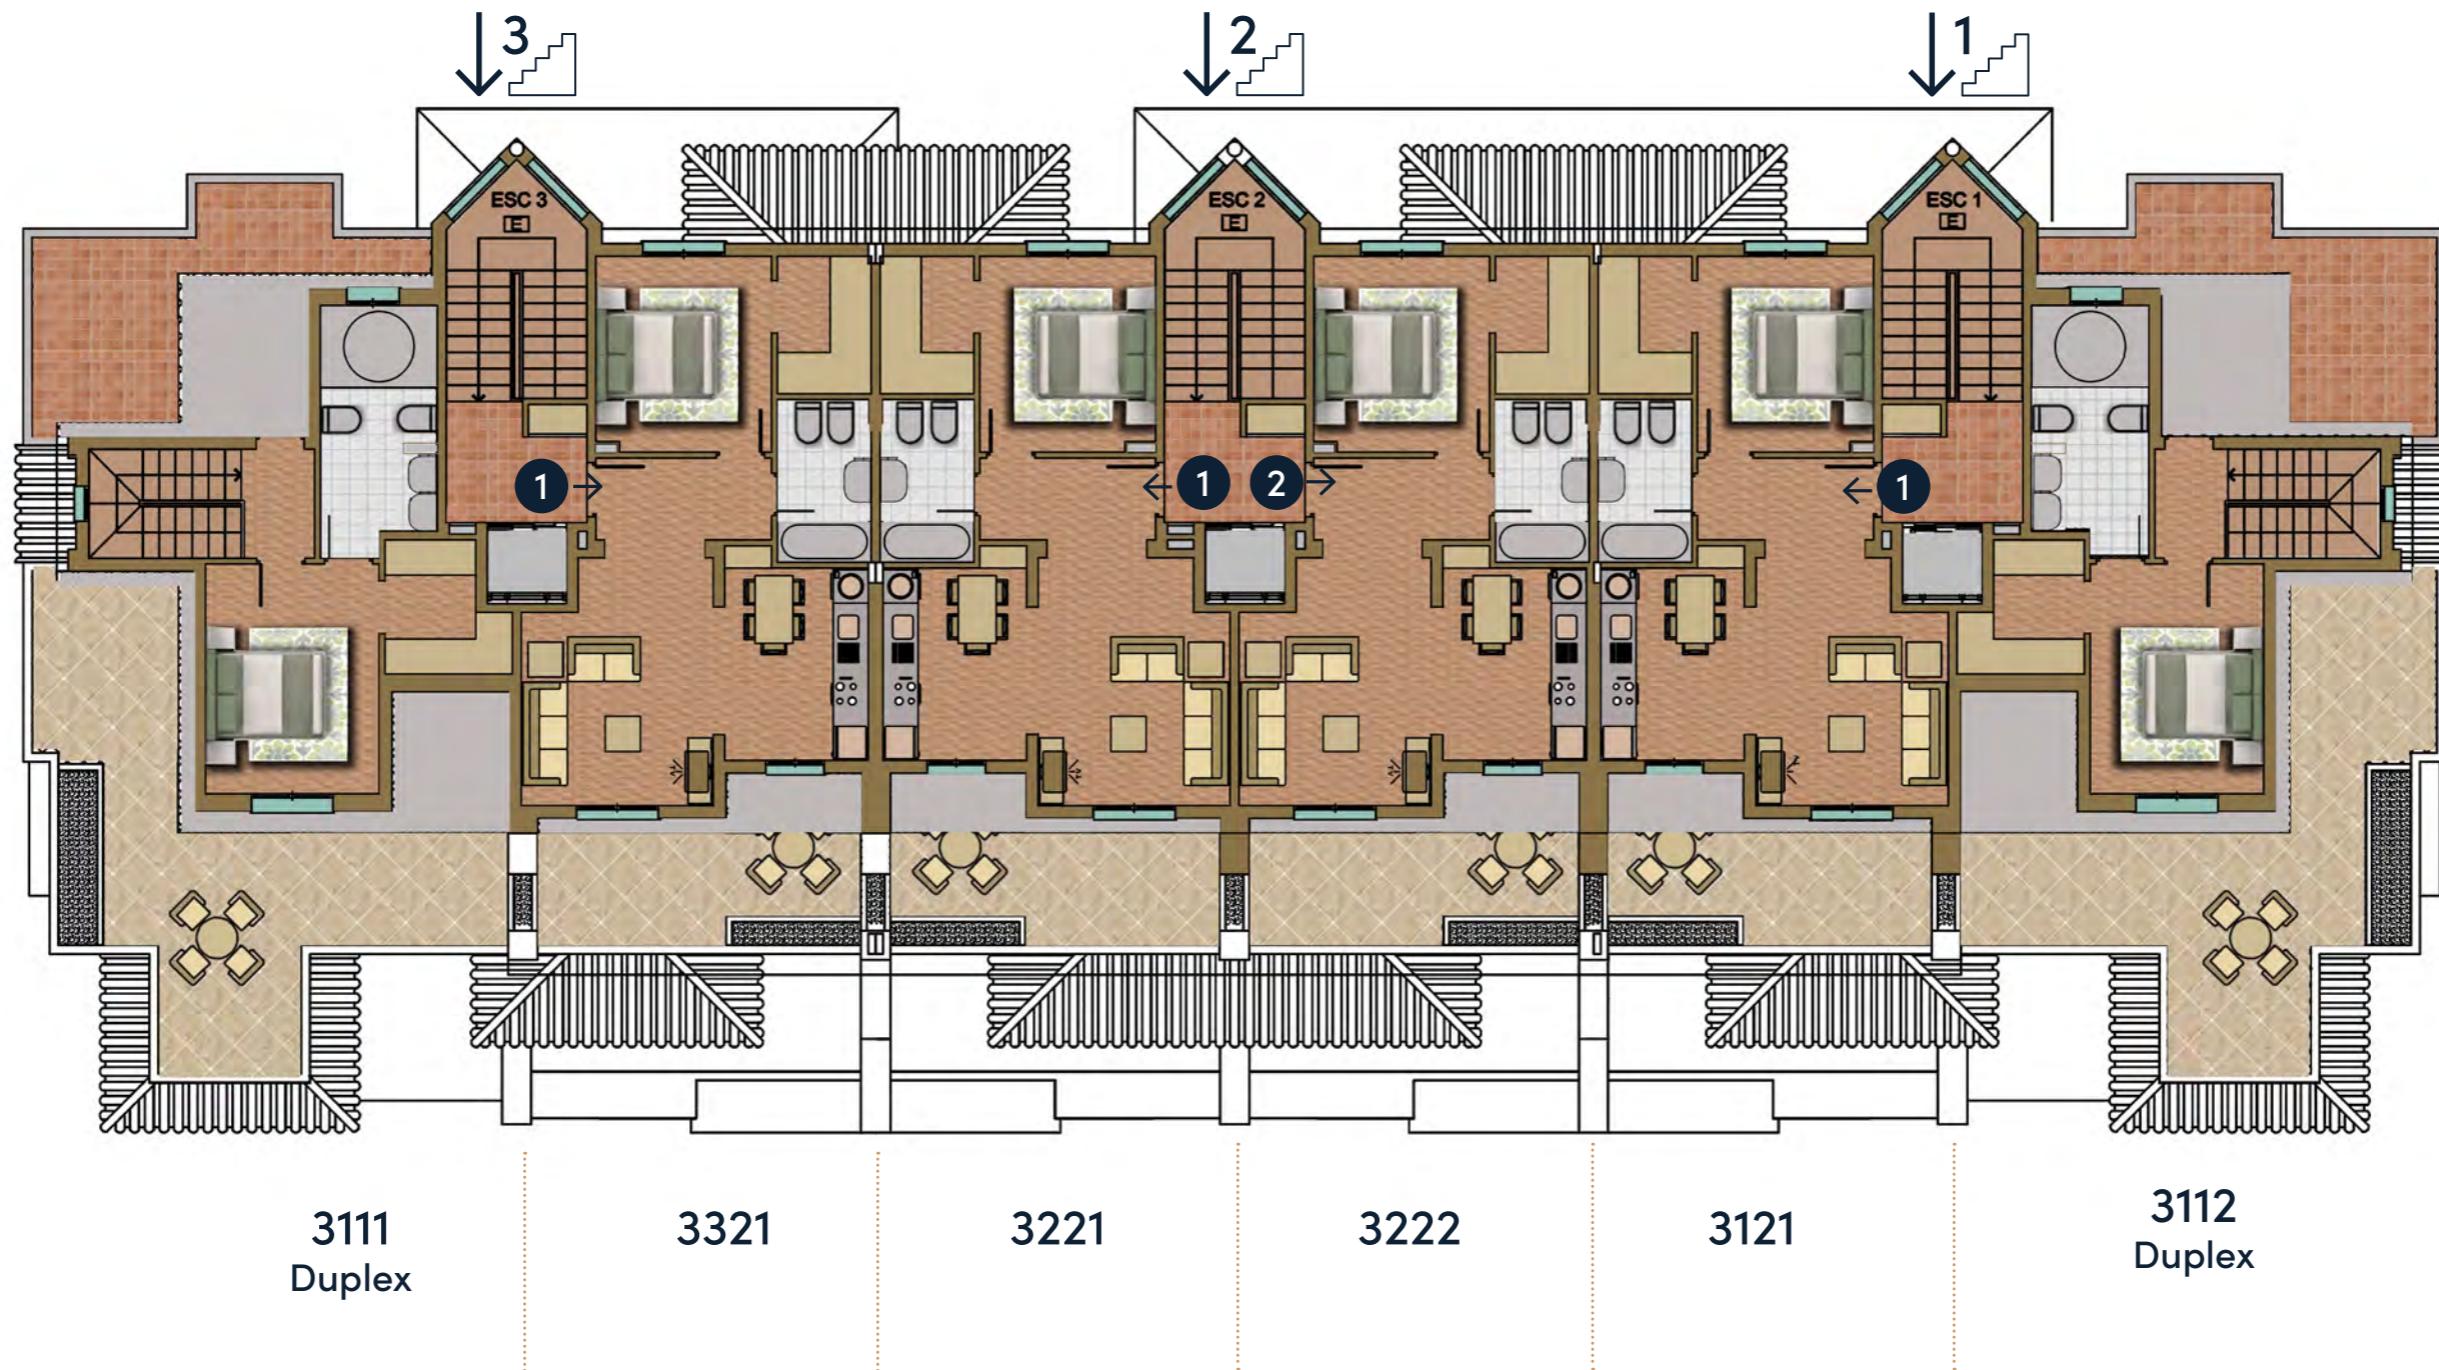

Please note that the information contained here is for guidance only and does not constitute a contract, representation or warranty. Full details of each project and services are available in our offices and all final details will be contained within the purchase contract. Images used are for illustration purposes only.

La información contenida en este documento es orientativa y no contractual, representativa ni constituyente de garantía. Toda la información detallada está disponible en nuestras oficinas. Los detalles finales se encontrarán en el contrato de compra. Imágenes usadas para fines ilustrativos.

Block 4 / Bloque 4  
Ground Floor / Planta baja

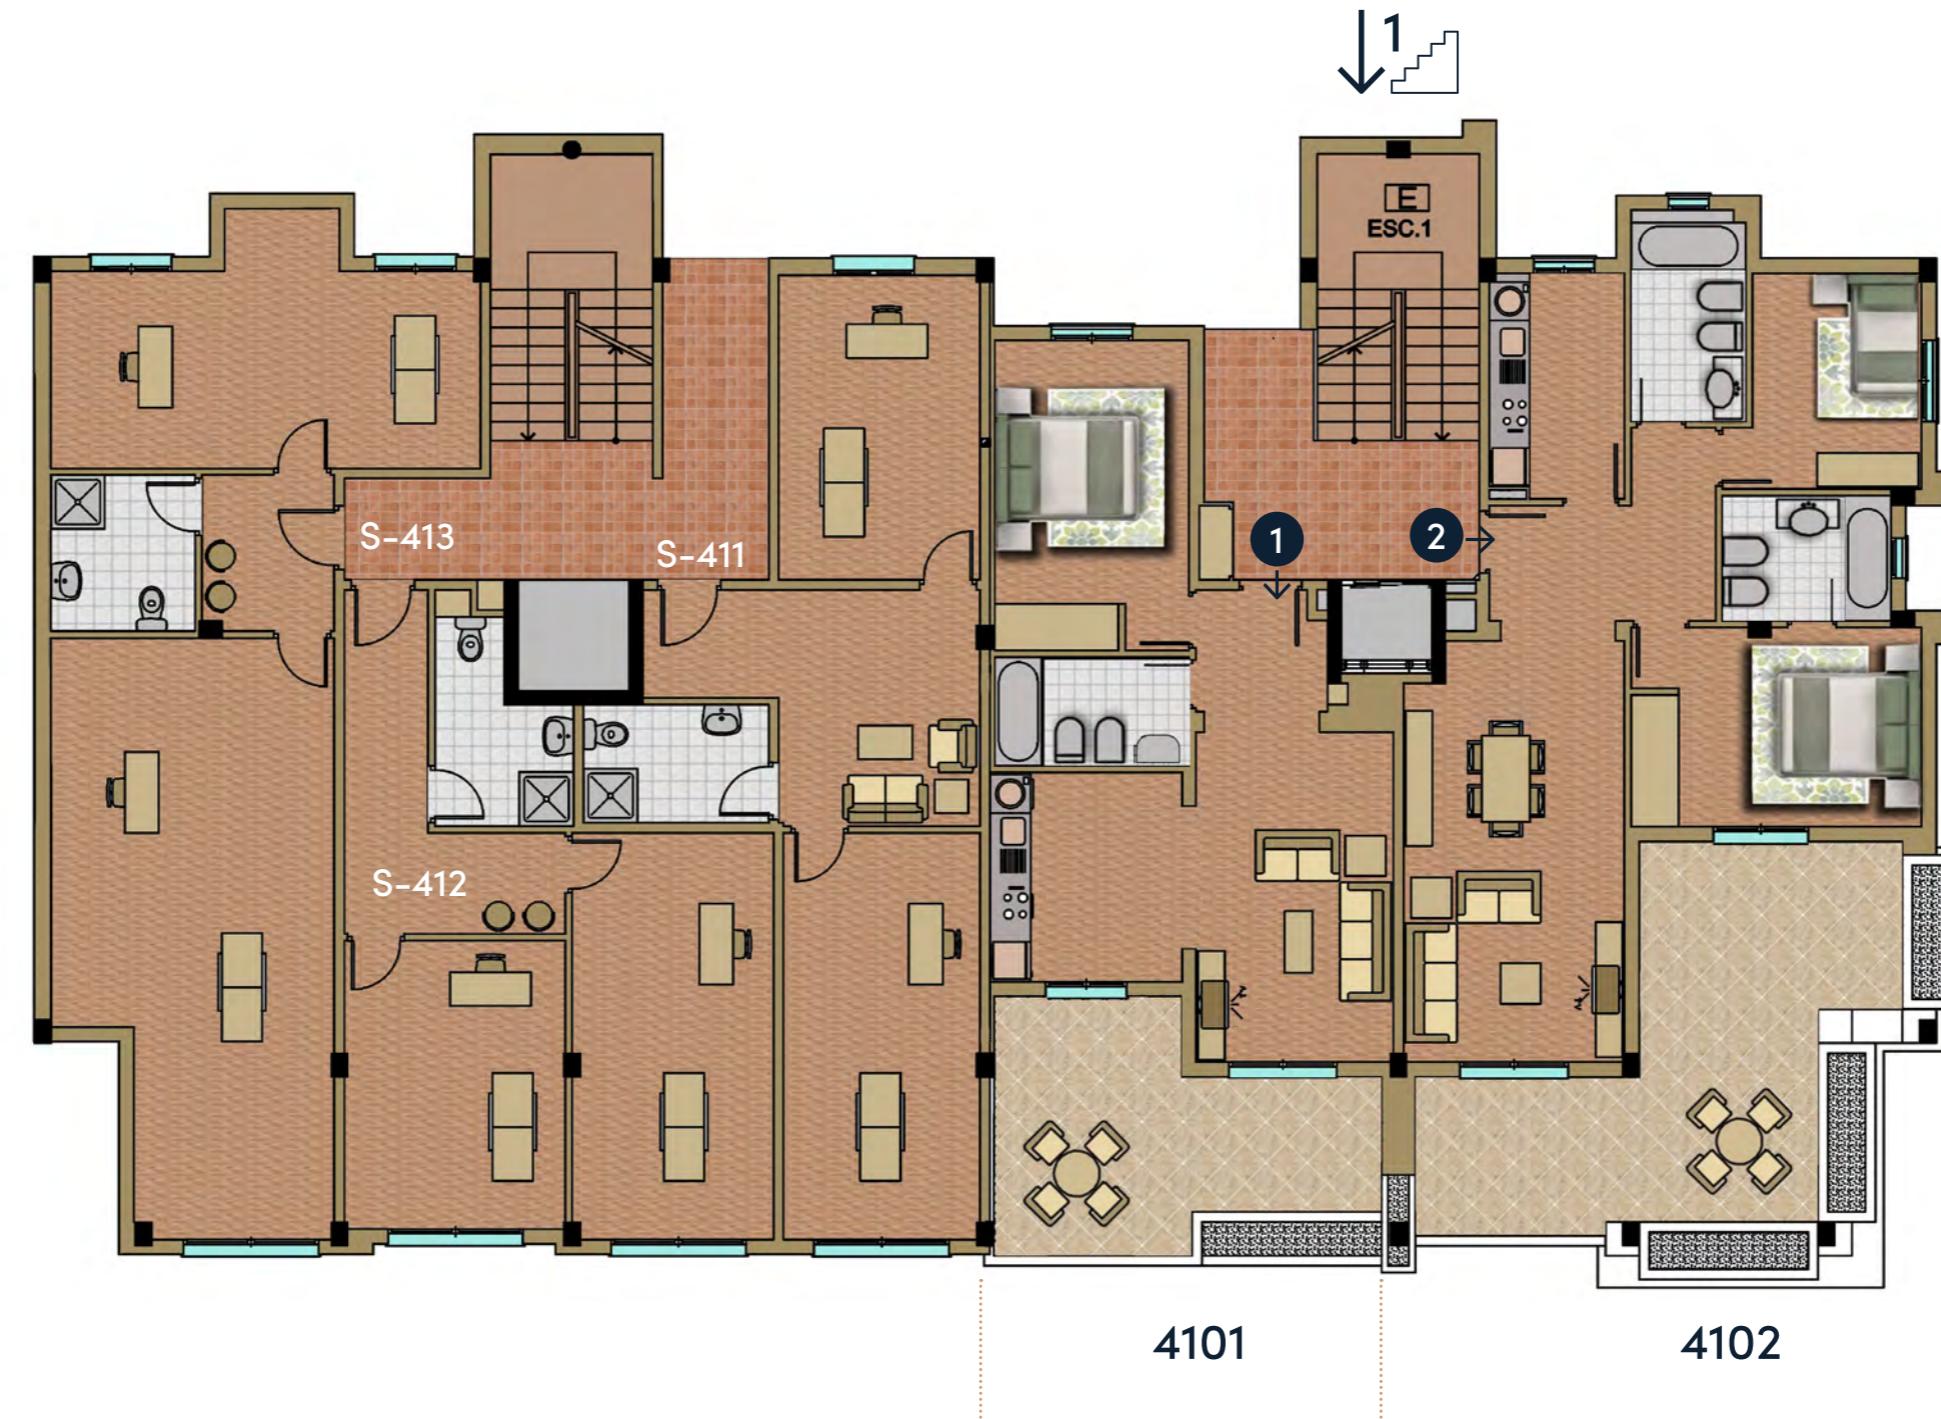

Please note that the information contained here is for guidance only and does not constitute a contract, representation or warranty. Full details of each project and services are available in our offices and all final details will be contained within the purchase contract. Images used are for illustration purposes only.

La información contenida en este documento es orientativa y no contractual, representativa ni constituyente de garantía. Toda la información detallada está disponible en nuestras oficinas. Los detalles finales se encontrarán en el contrato de compra. Imágenes usadas para fines ilustrativos.


Block 4 / Bloque 4  
Ground Floor+1<sup>st</sup> Floor / Planta baja+Planta 1<sup>a</sup>



Please note that the information contained here is for guidance only and does not constitute a contract, representation or warranty. Full details of each project and services are available in our offices and all final details will be contained within the purchase contract. Images used are for illustration purposes only.

La información contenida en este documento es orientativa y no contractual, representativa ni constituyente de garantía. Toda la información detallada está disponible en nuestras oficinas. Los detalles finales se encontrarán en el contrato de compra. Imágenes usadas para fines ilustrativos.


Block 4 / Bloque 4  
First Floor+2<sup>nd</sup> Floor / Planta primera+Planta 2<sup>a</sup>

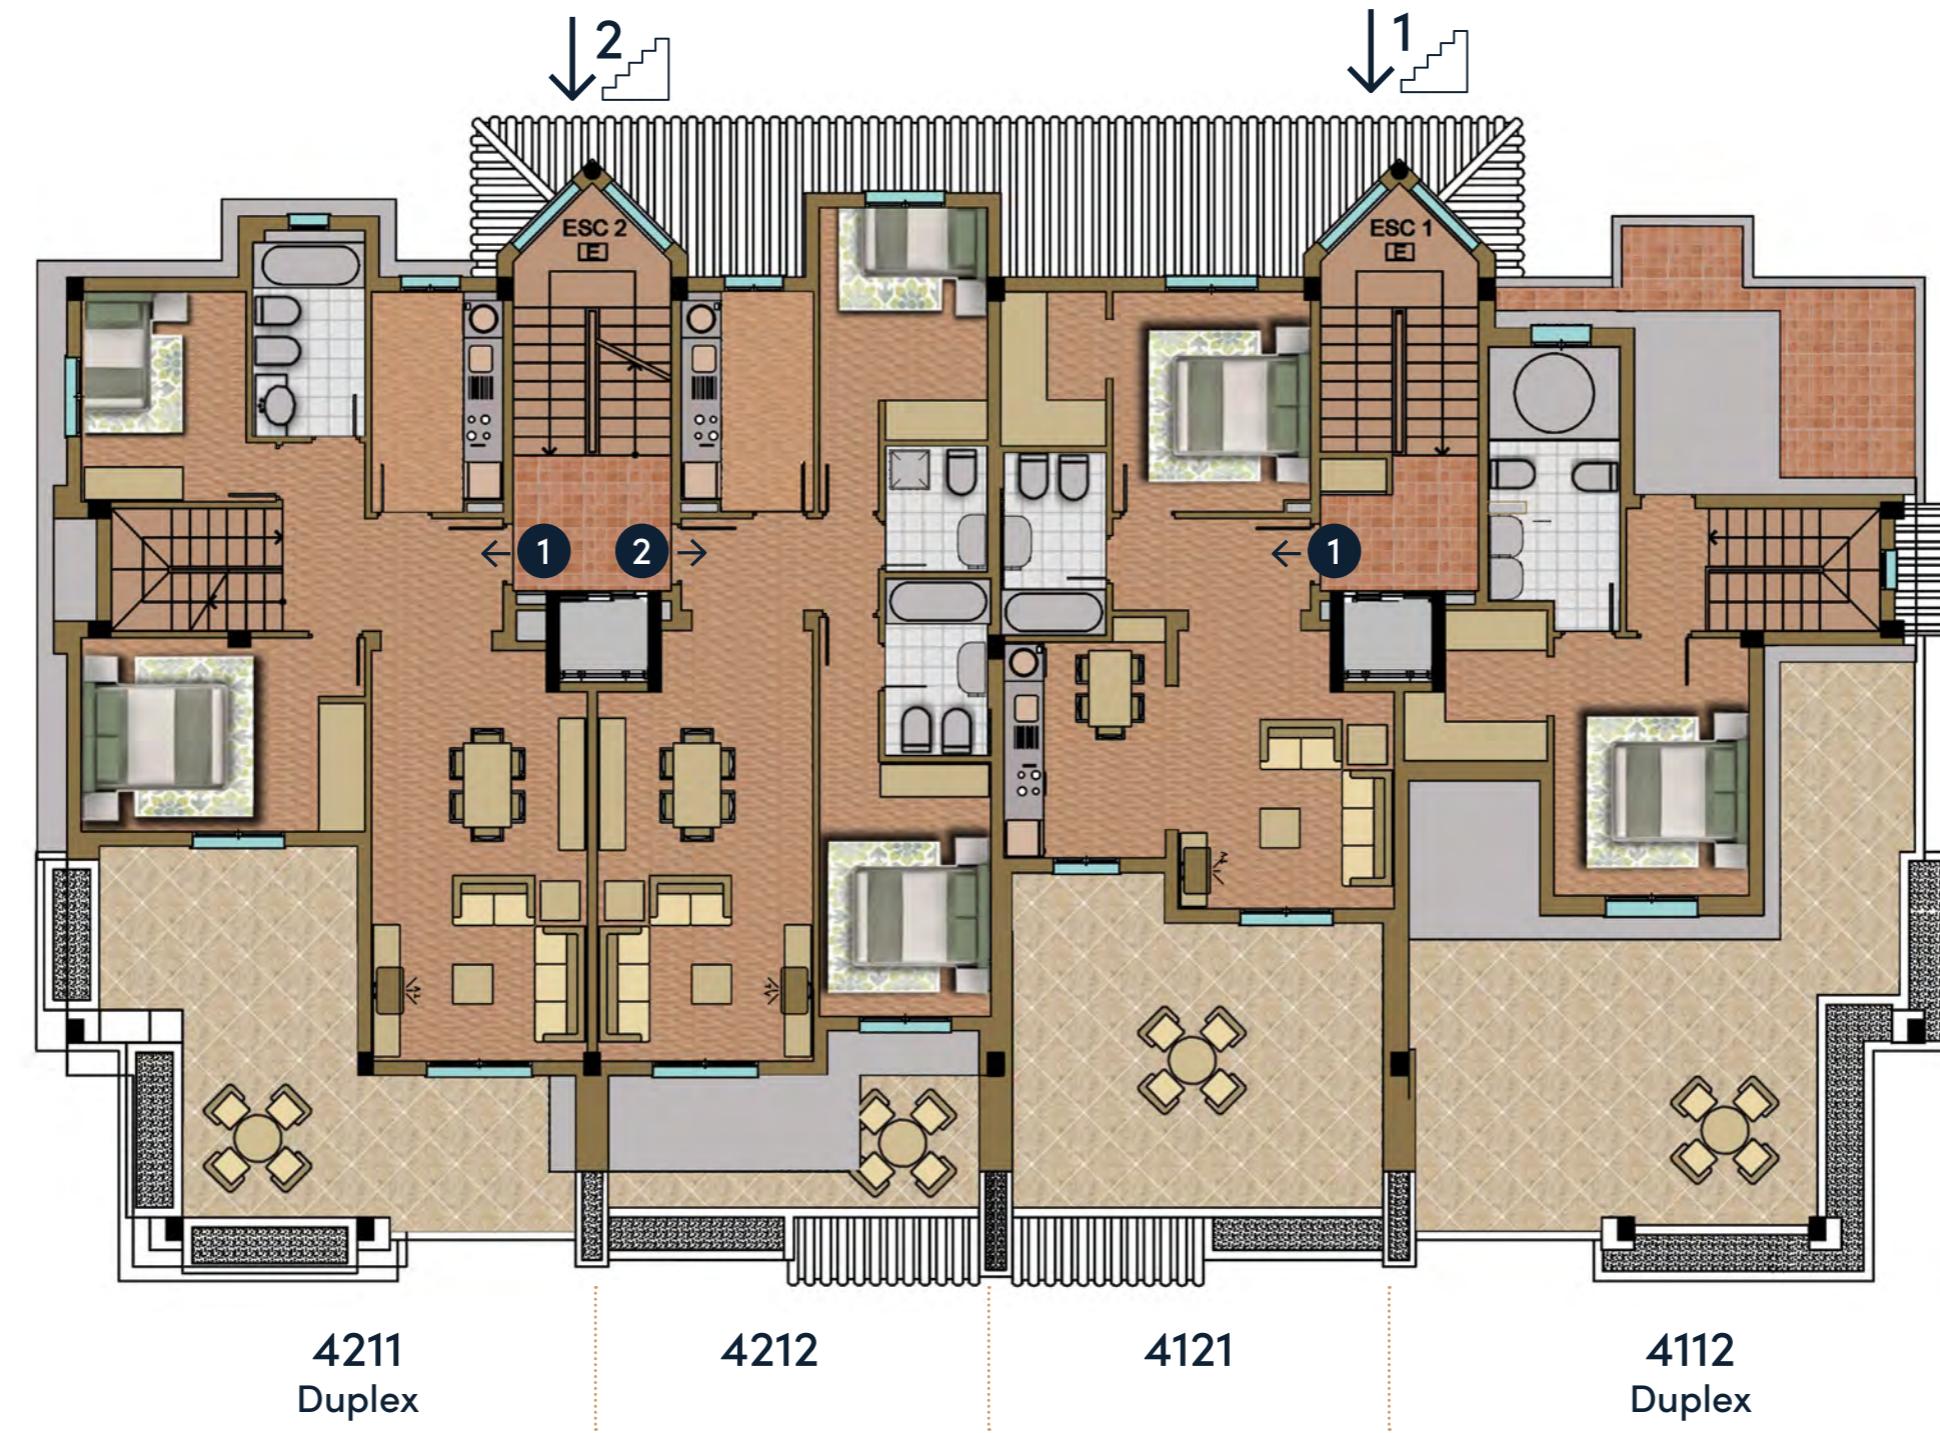

Please note that the information contained here is for guidance only and does not constitute a contract, representation or warranty. Full details of each project and services are available in our offices and all final details will be contained within the purchase contract. Images used are for illustration purposes only.

La información contenida en este documento es orientativa y no contractual, representativa ni constituyente de garantía. Toda la información detallada está disponible en nuestras oficinas. Los detalles finales se encontrarán en el contrato de compra. Imágenes usadas para fines ilustrativos.

Block 4 / Bloque 4  
Second Floor / Planta segunda

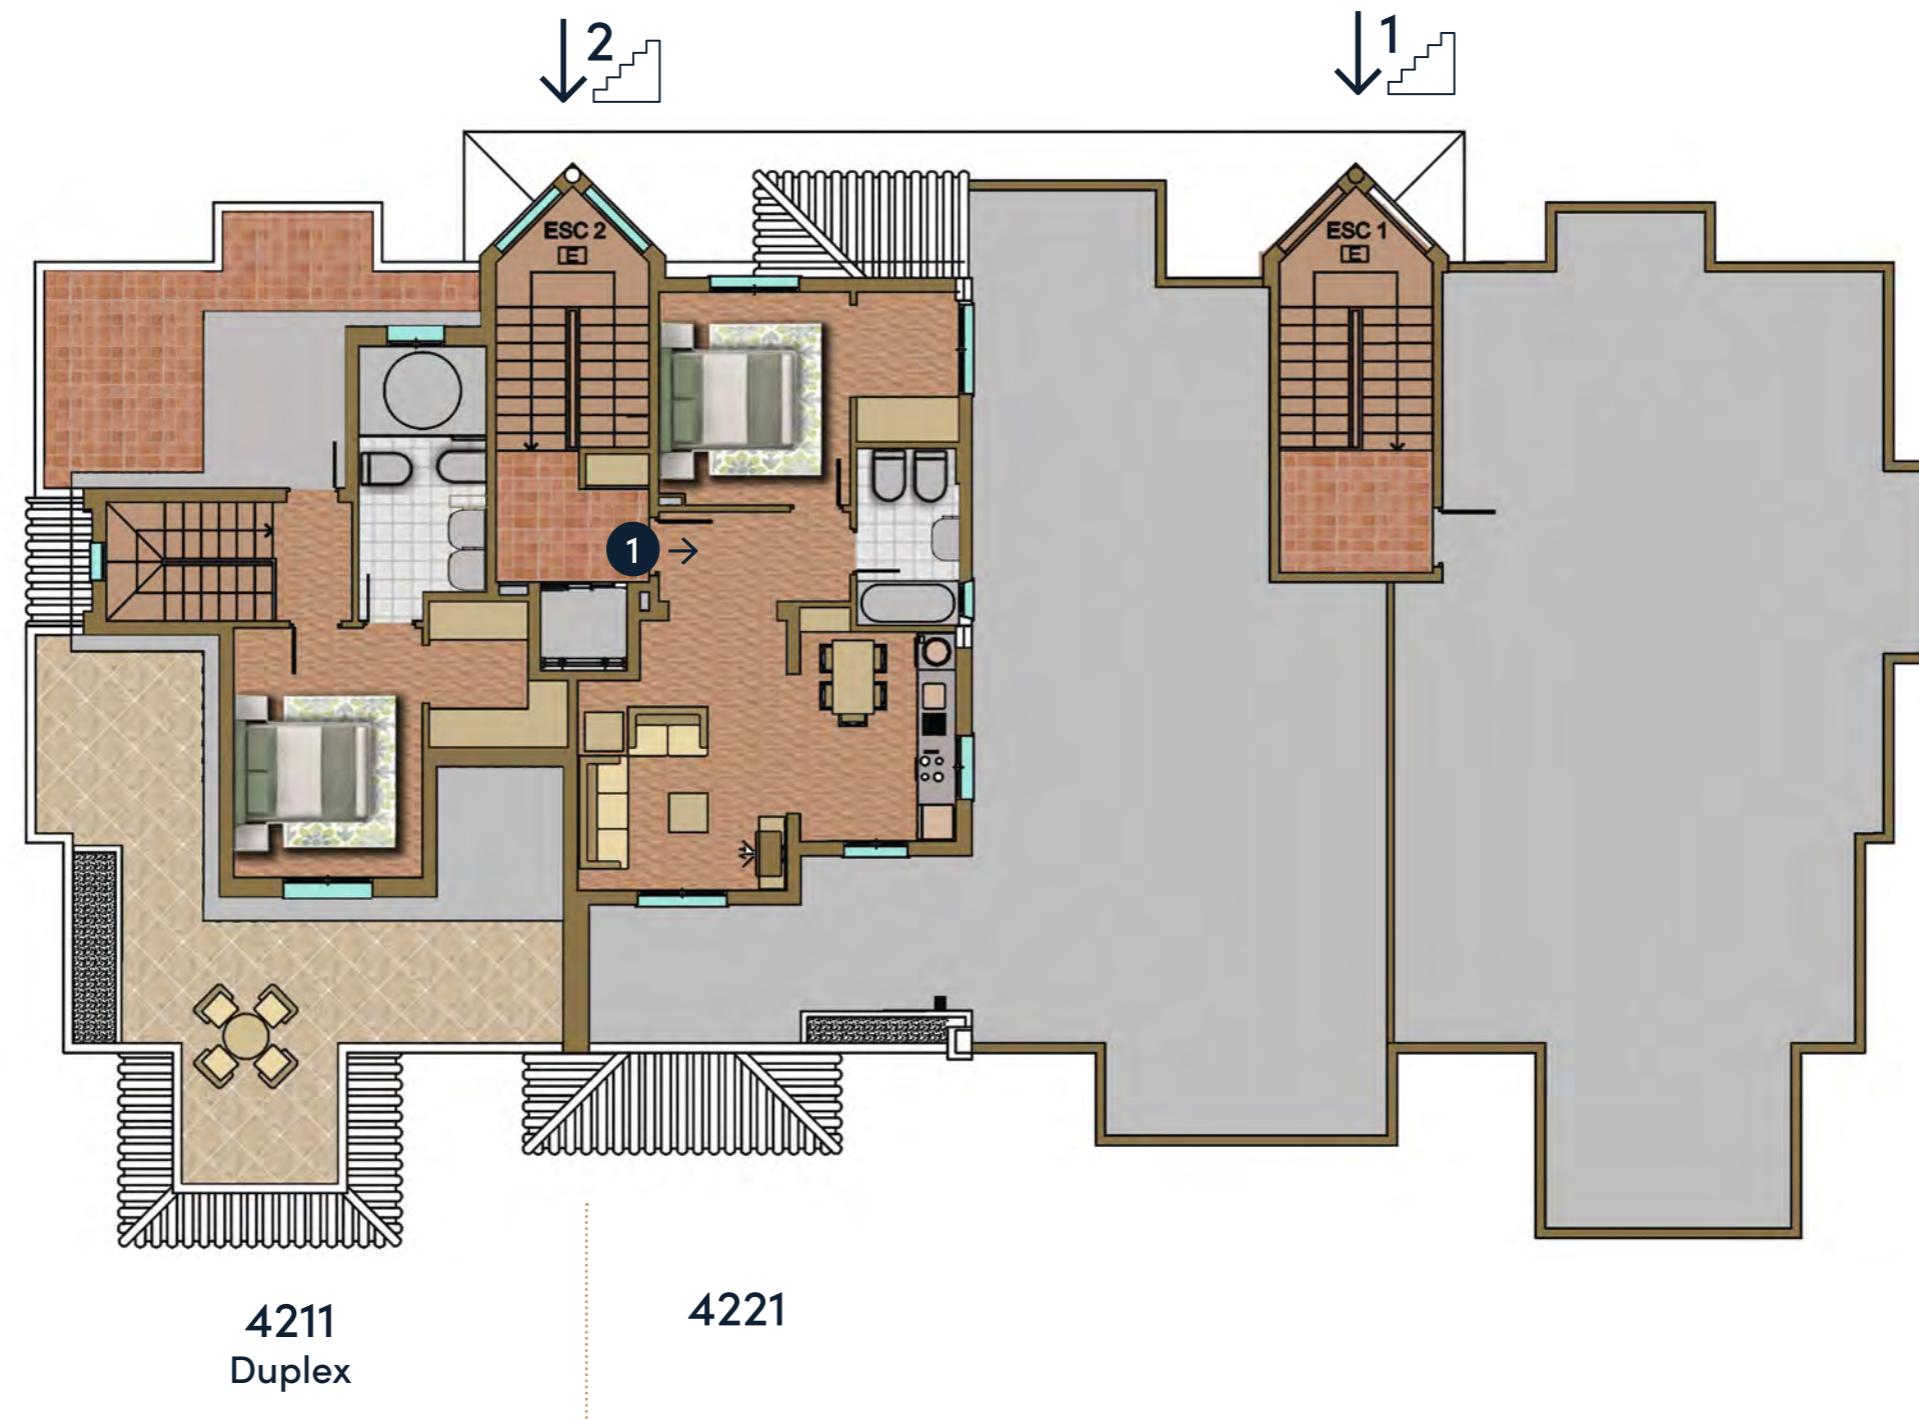

Please note that the information contained here is for guidance only and does not constitute a contract, representation or warranty. Full details of each project and services are available in our offices and all final details will be contained within the purchase contract. Images used are for illustration purposes only.

La información contenida en este documento es orientativa y no contractual, representativa ni constituyente de garantía. Toda la información detallada está disponible en nuestras oficinas. Los detalles finales se encontrarán en el contrato de compra. Imágenes usadas para fines ilustrativos.


Block 5 / Bloque 5  
Ground Floor / Planta baja



Please note that the information contained here is for guidance only and does not constitute a contract, representation or warranty. Full details of each project and services are available in our offices and all final details will be contained within the purchase contract. Images used are for illustration purposes only.

La información contenida en este documento es orientativa y no contractual, representativa ni constituyente de garantía. Toda la información detallada está disponible en nuestras oficinas. Los detalles finales se encontrarán en el contrato de compra. Imágenes usadas para fines ilustrativos.


Block 5 / Bloque 5  
First Floor / Planta primera

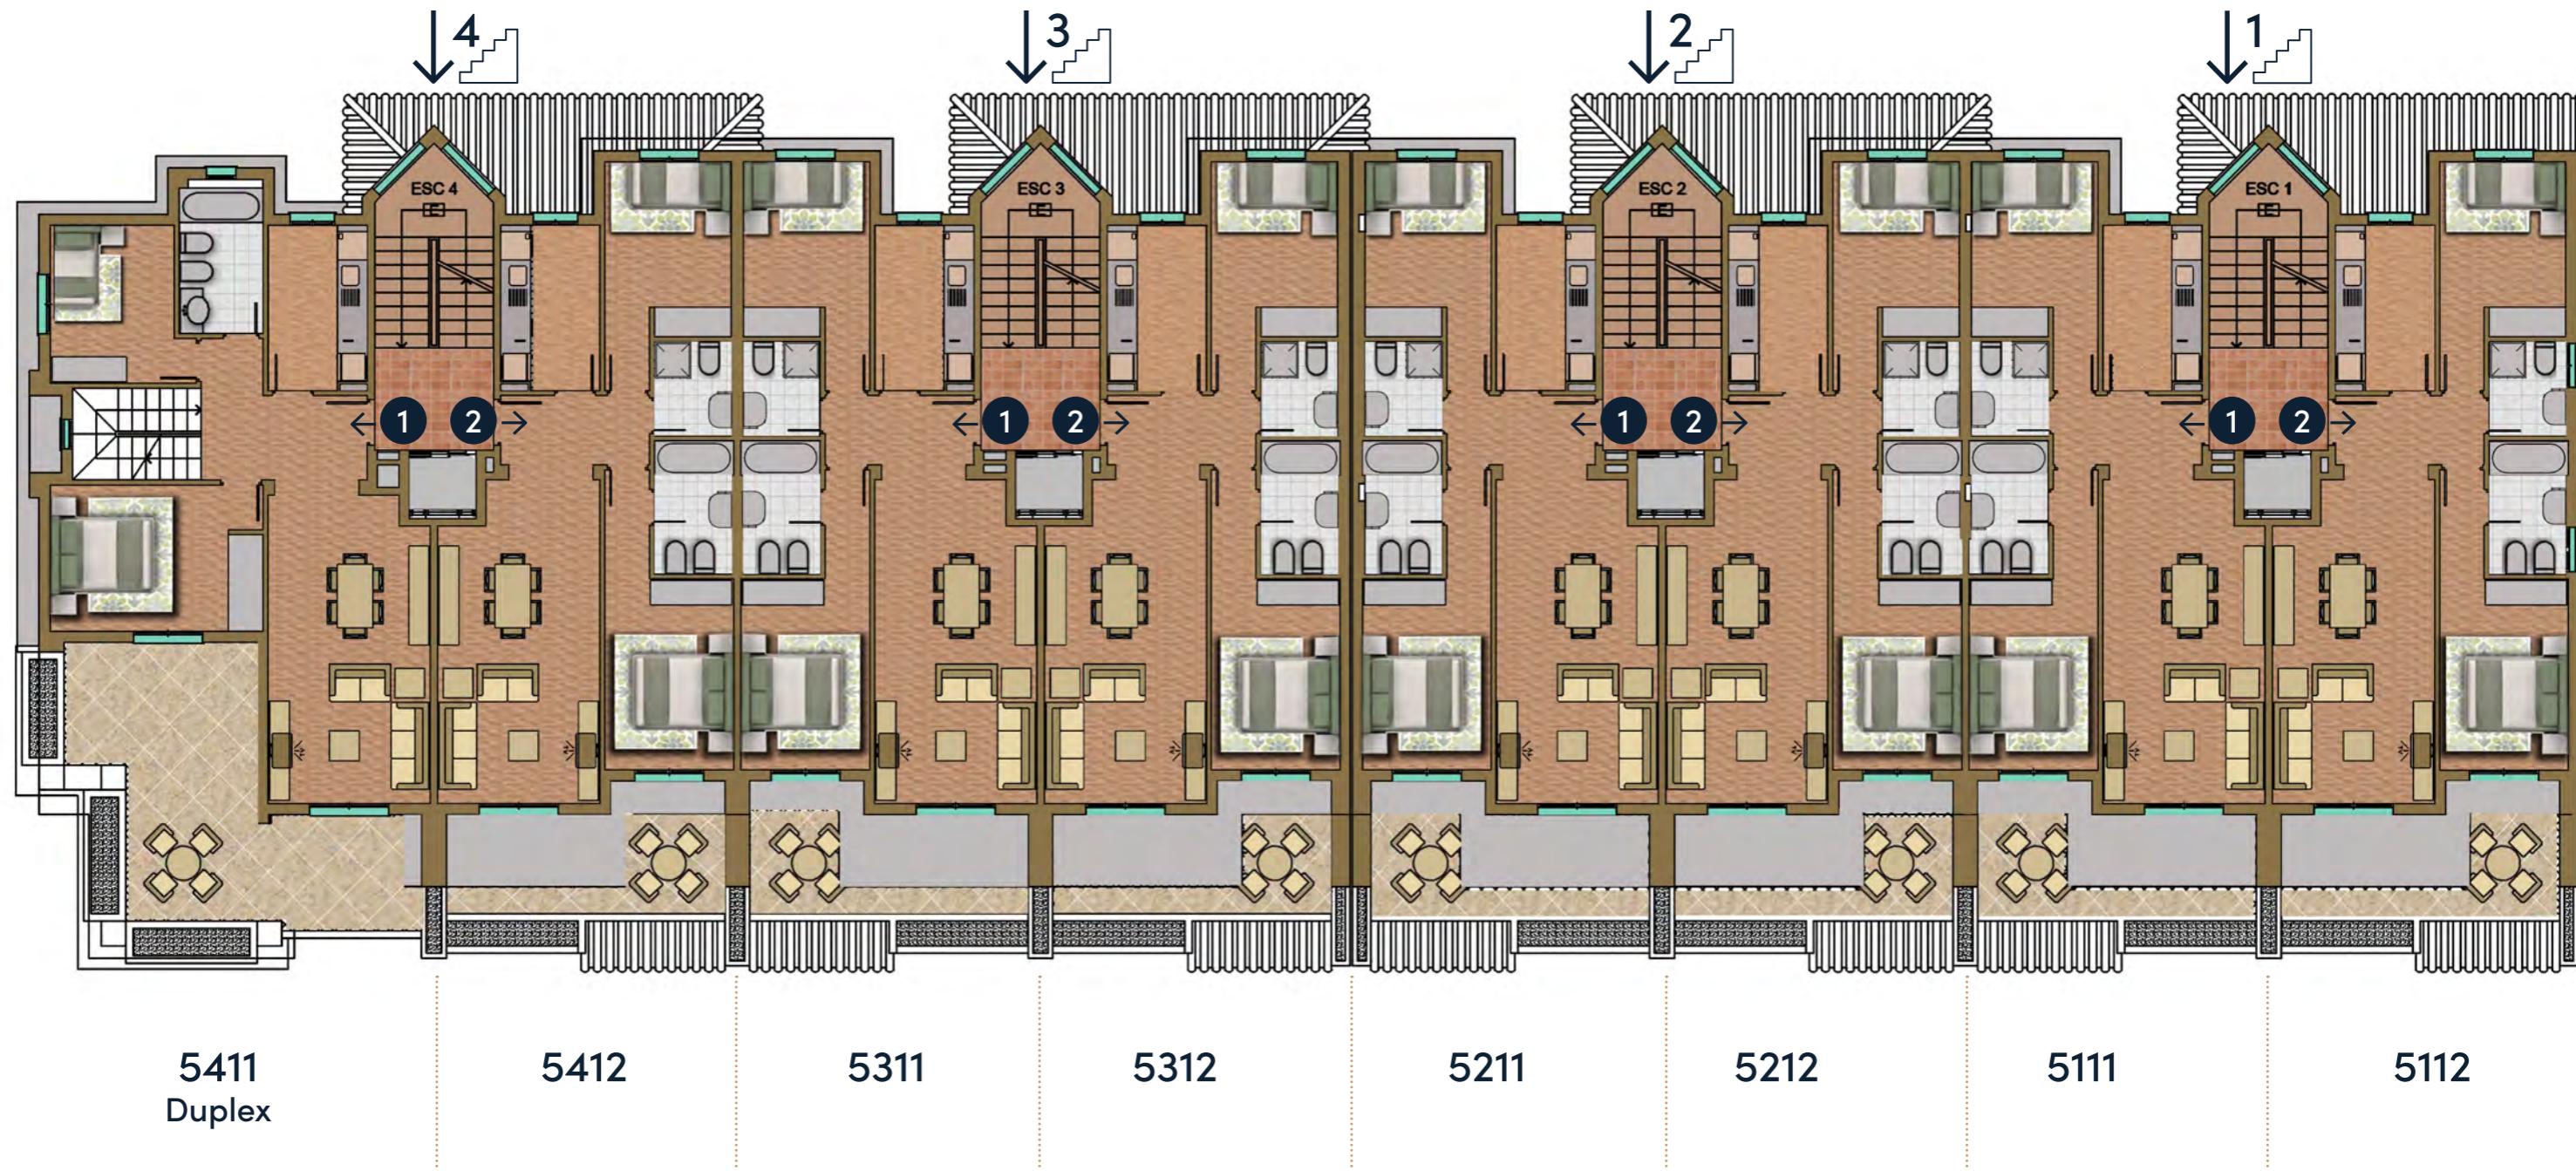

Please note that the information contained here is for guidance only and does not constitute a contract, representation or warranty. Full details of each project and services are available in our offices and all final details will be contained within the purchase contract. Images used are for illustration purposes only.

La información contenida en este documento es orientativa y no contractual, representativa ni constituyente de garantía. Toda la información detallada está disponible en nuestras oficinas. Los detalles finales se encontrarán en el contrato de compra. Imágenes usadas para fines ilustrativos.


Block 5 / Bloque 5  
Second Floor / Planta segunda

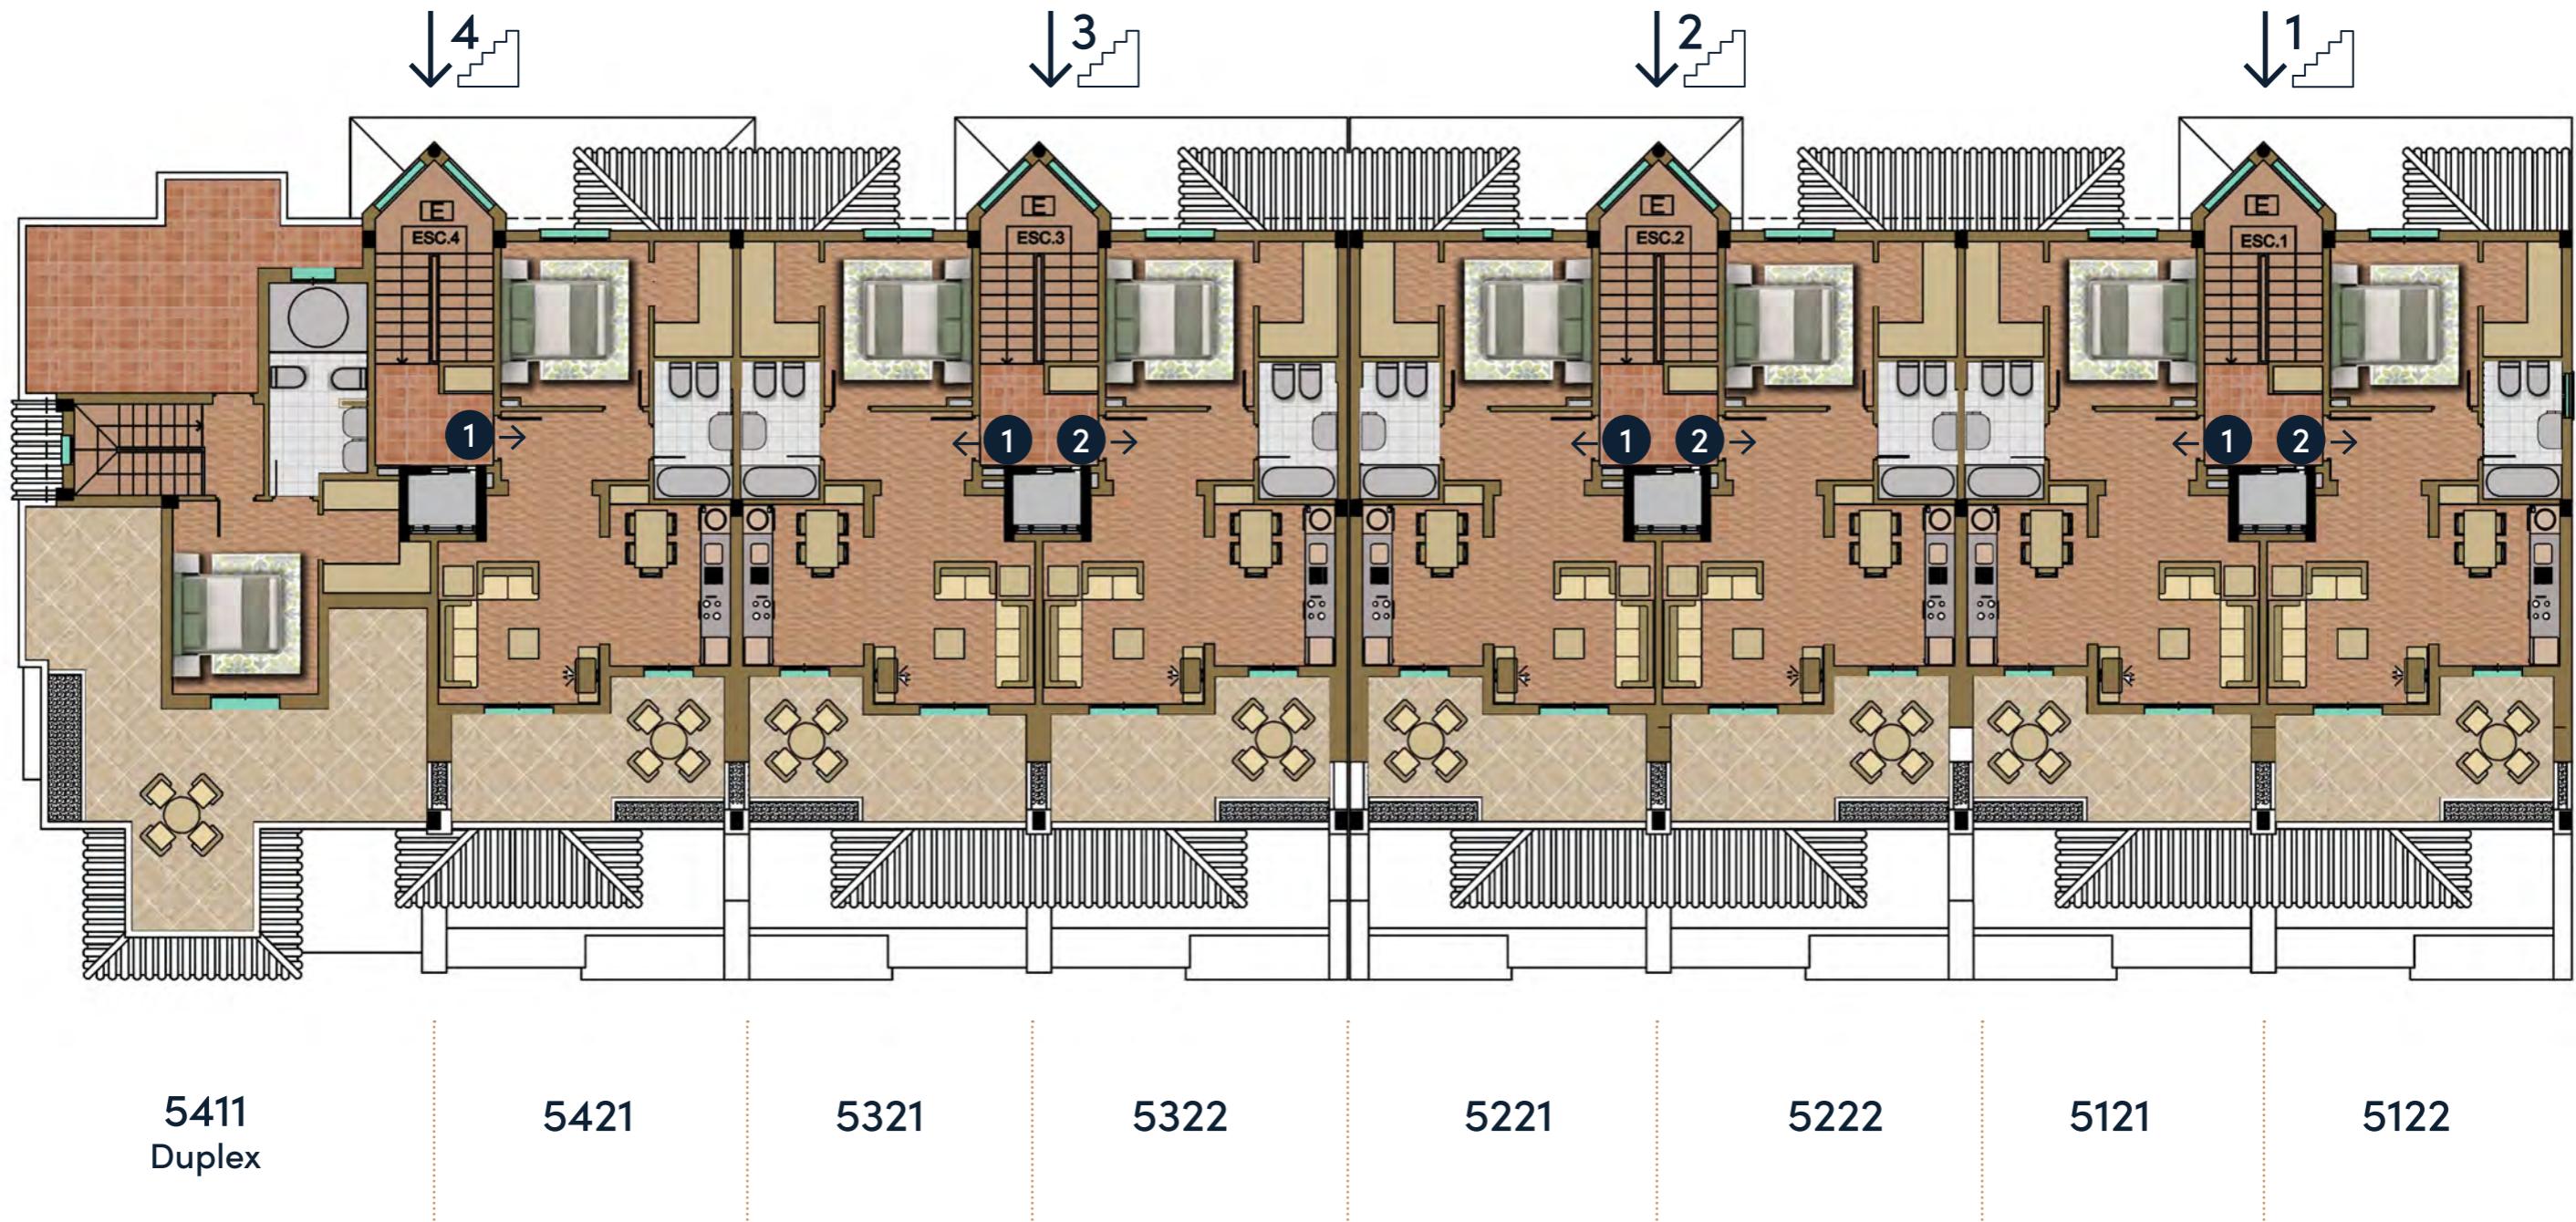

Please note that the information contained here is for guidance only and does not constitute a contract, representation or warranty. Full details of each project and services are available in our offices and all final details will be contained within the purchase contract. Images used are for illustration purposes only.

La información contenida en este documento es orientativa y no contractual, representativa ni constituyente de garantía. Toda la información detallada está disponible en nuestras oficinas. Los detalles finales se encontrarán en el contrato de compra. Imágenes usadas para fines ilustrativos.

Block 6 / Bloque 6  
Ground Floor / Planta baja

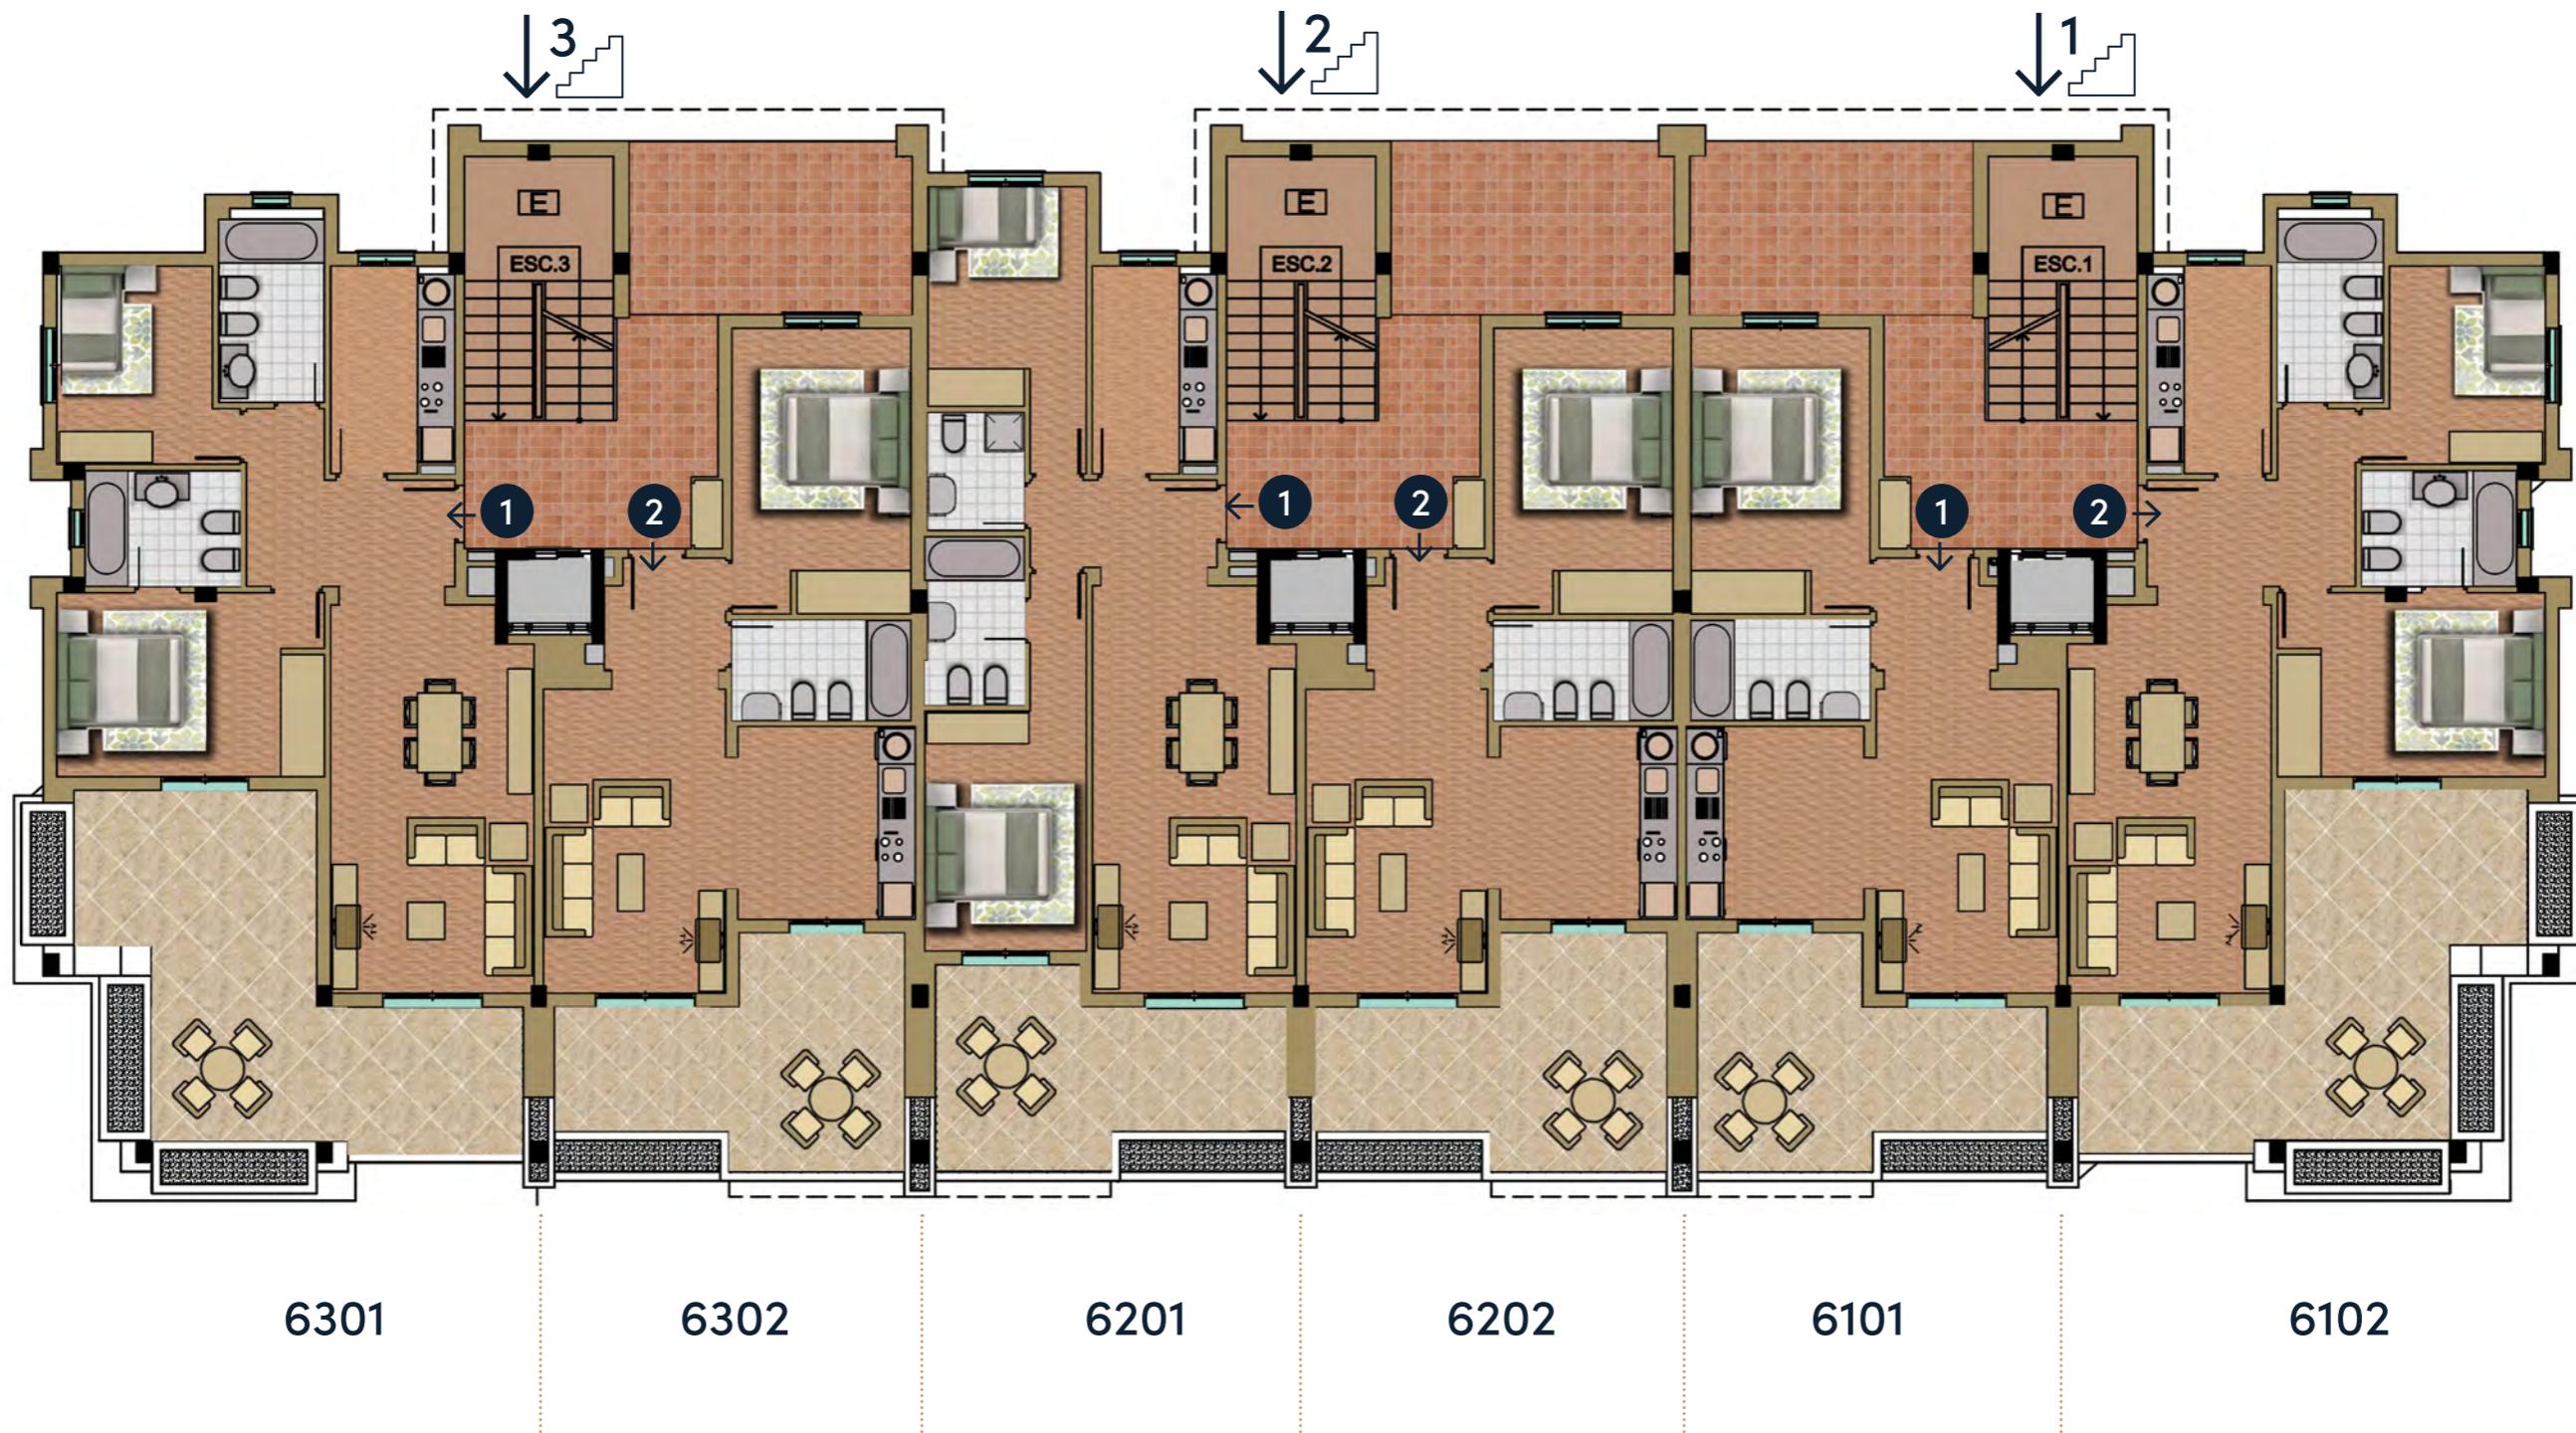

Please note that the information contained here is for guidance only and does not constitute a contract, representation or warranty. Full details of each project and services are available in our offices and all final details will be contained within the purchase contract. Images used are for illustration purposes only.

La información contenida en este documento es orientativa y no contractual, representativa ni constituyente de garantía. Toda la información detallada está disponible en nuestras oficinas. Los detalles finales se encontrarán en el contrato de compra. Imágenes usadas para fines ilustrativos.


Block 6 / Bloque 6  
First Floor / Planta primera



Please note that the information contained here is for guidance only and does not constitute a contract, representation or warranty. Full details of each project and services are available in our offices and all final details will be contained within the purchase contract. Images used are for illustration purposes only.

La información contenida en este documento es orientativa y no contractual, representativa ni constituyente de garantía. Toda la información detallada está disponible en nuestras oficinas. Los detalles finales se encontrarán en el contrato de compra. Imágenes usadas para fines ilustrativos.


Block 6 / Bloque 6  
Second Floor / Planta segunda

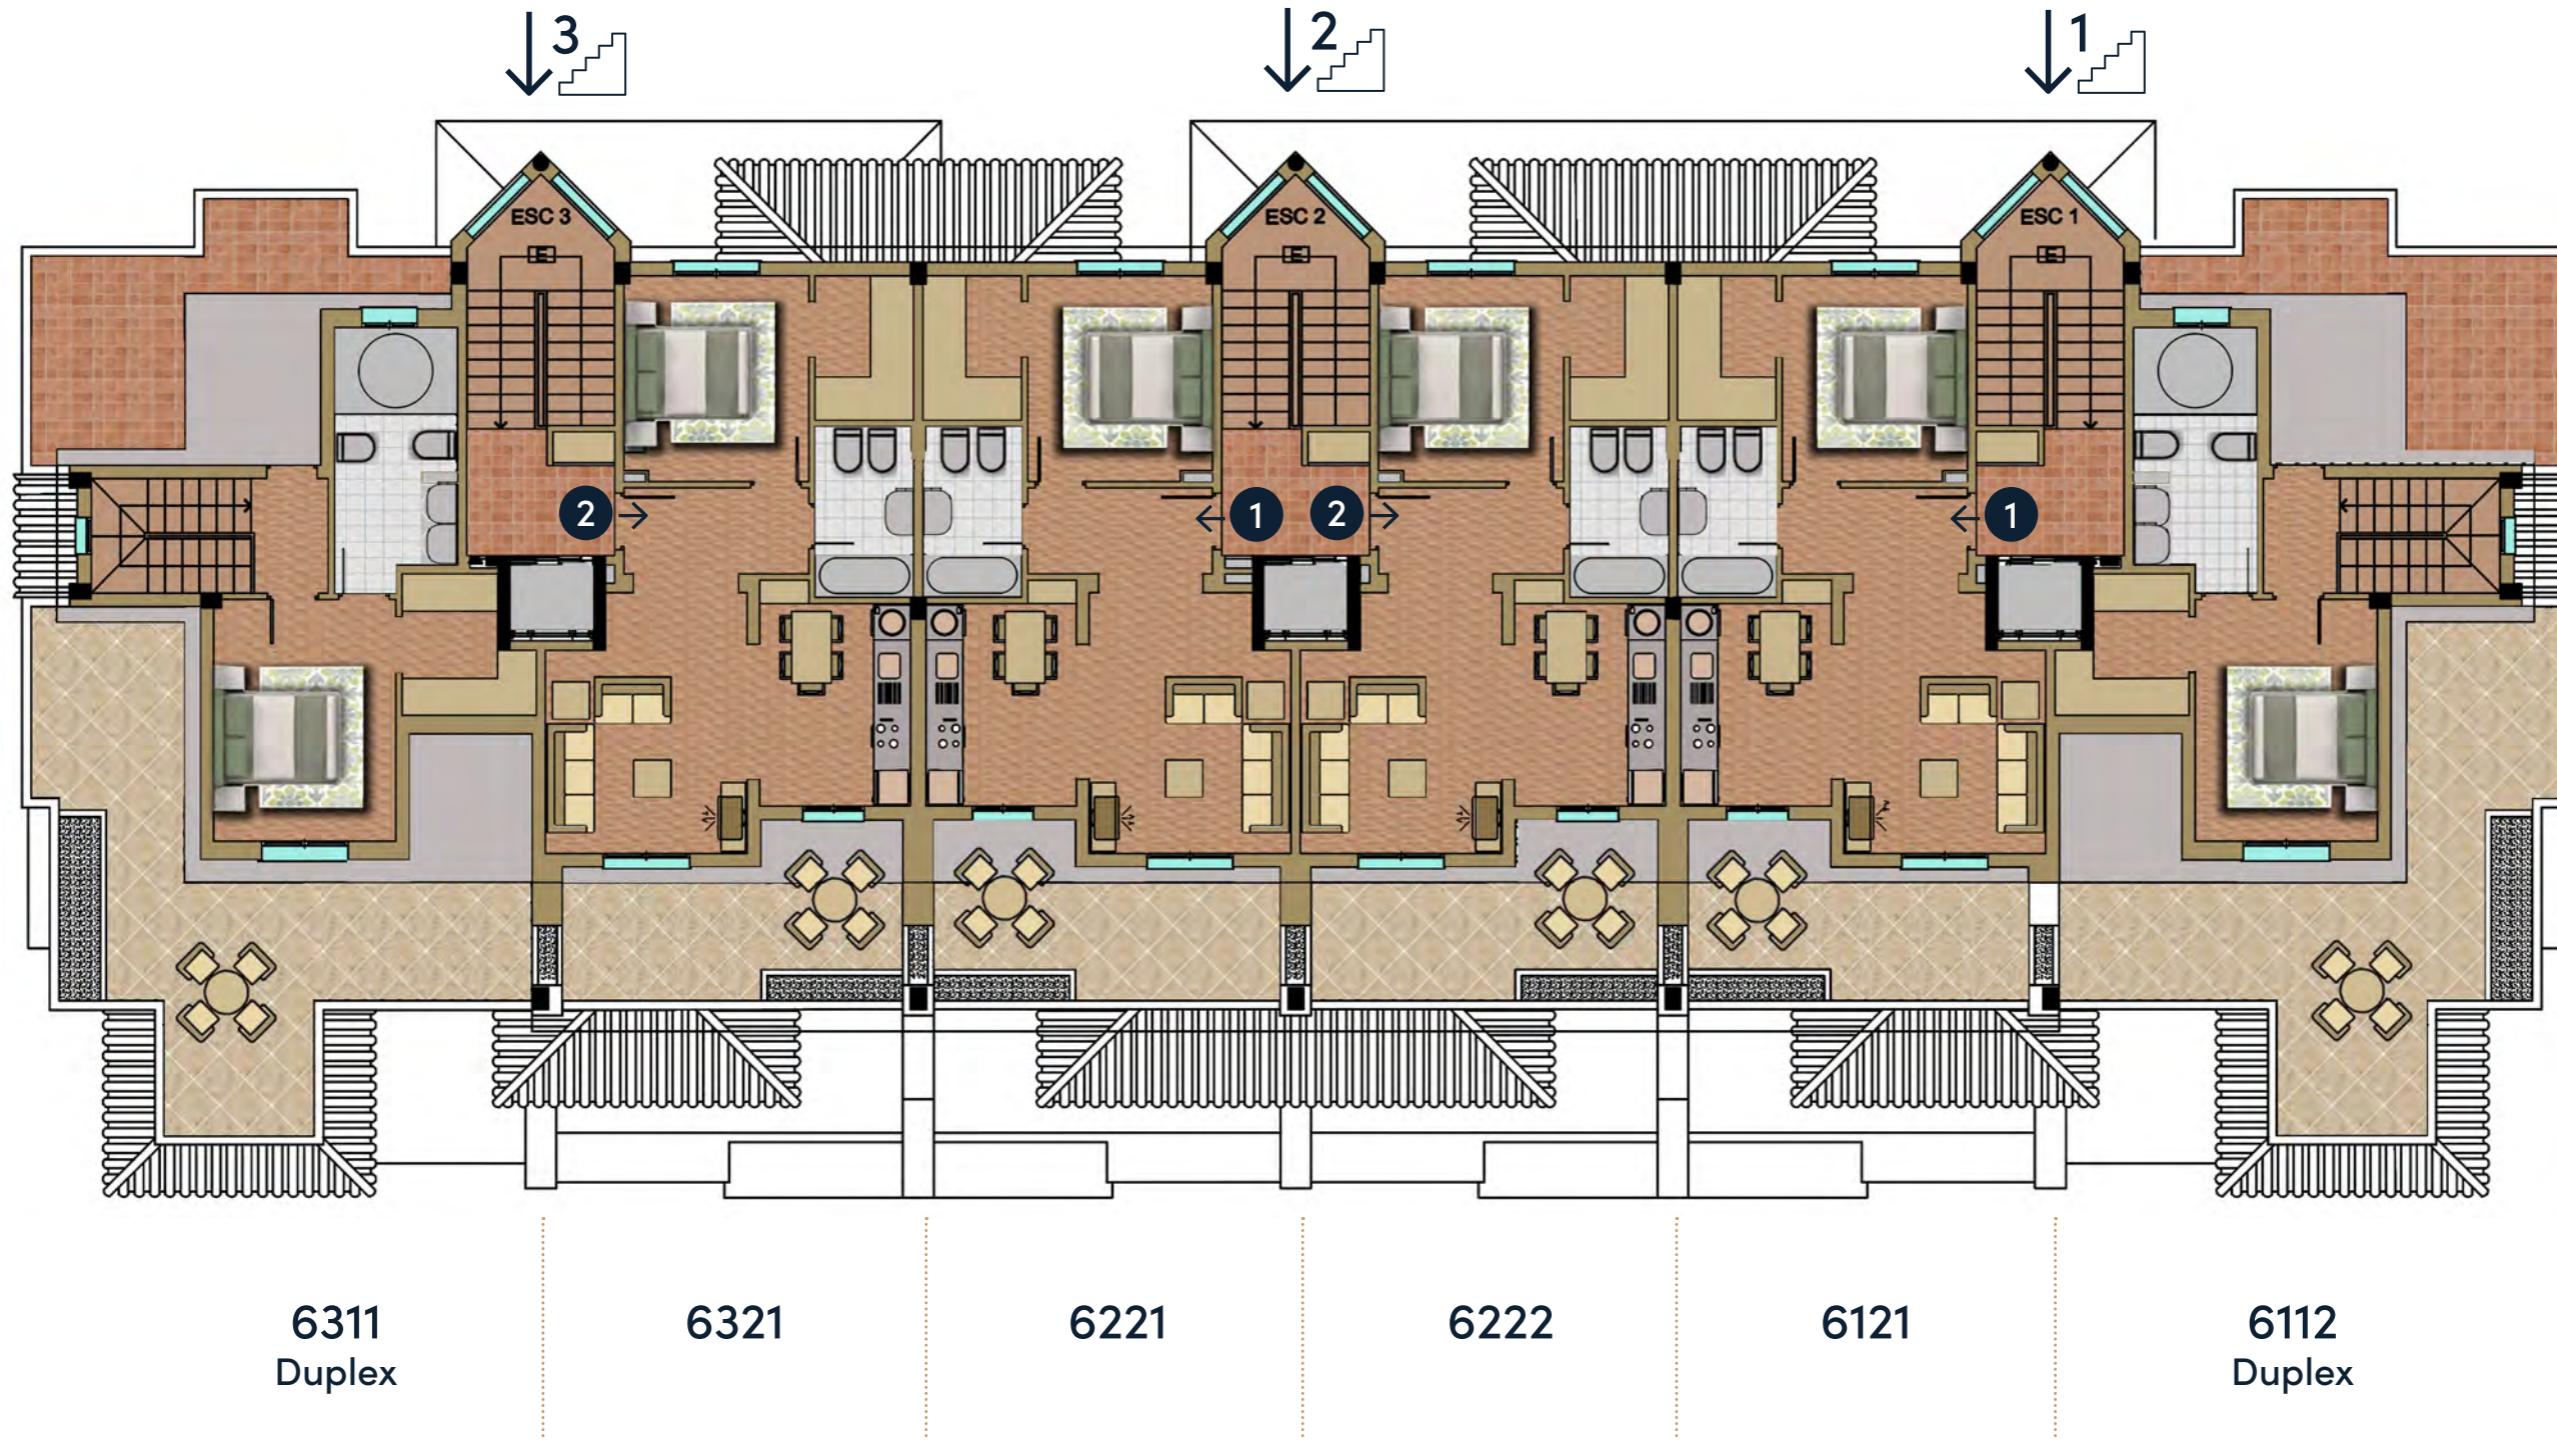

Please note that the information contained here is for guidance only and does not constitute a contract, representation or warranty. Full details of each project and services are available in our offices and all final details will be contained within the purchase contract. Images used are for illustration purposes only.

La información contenida en este documento es orientativa y no contractual, representativa ni constituyente de garantía. Toda la información detallada está disponible en nuestras oficinas. Los detalles finales se encontrarán en el contrato de compra. Imágenes usadas para fines ilustrativos.

Block 7 / Bloque 7  
Ground Floor / Planta baja

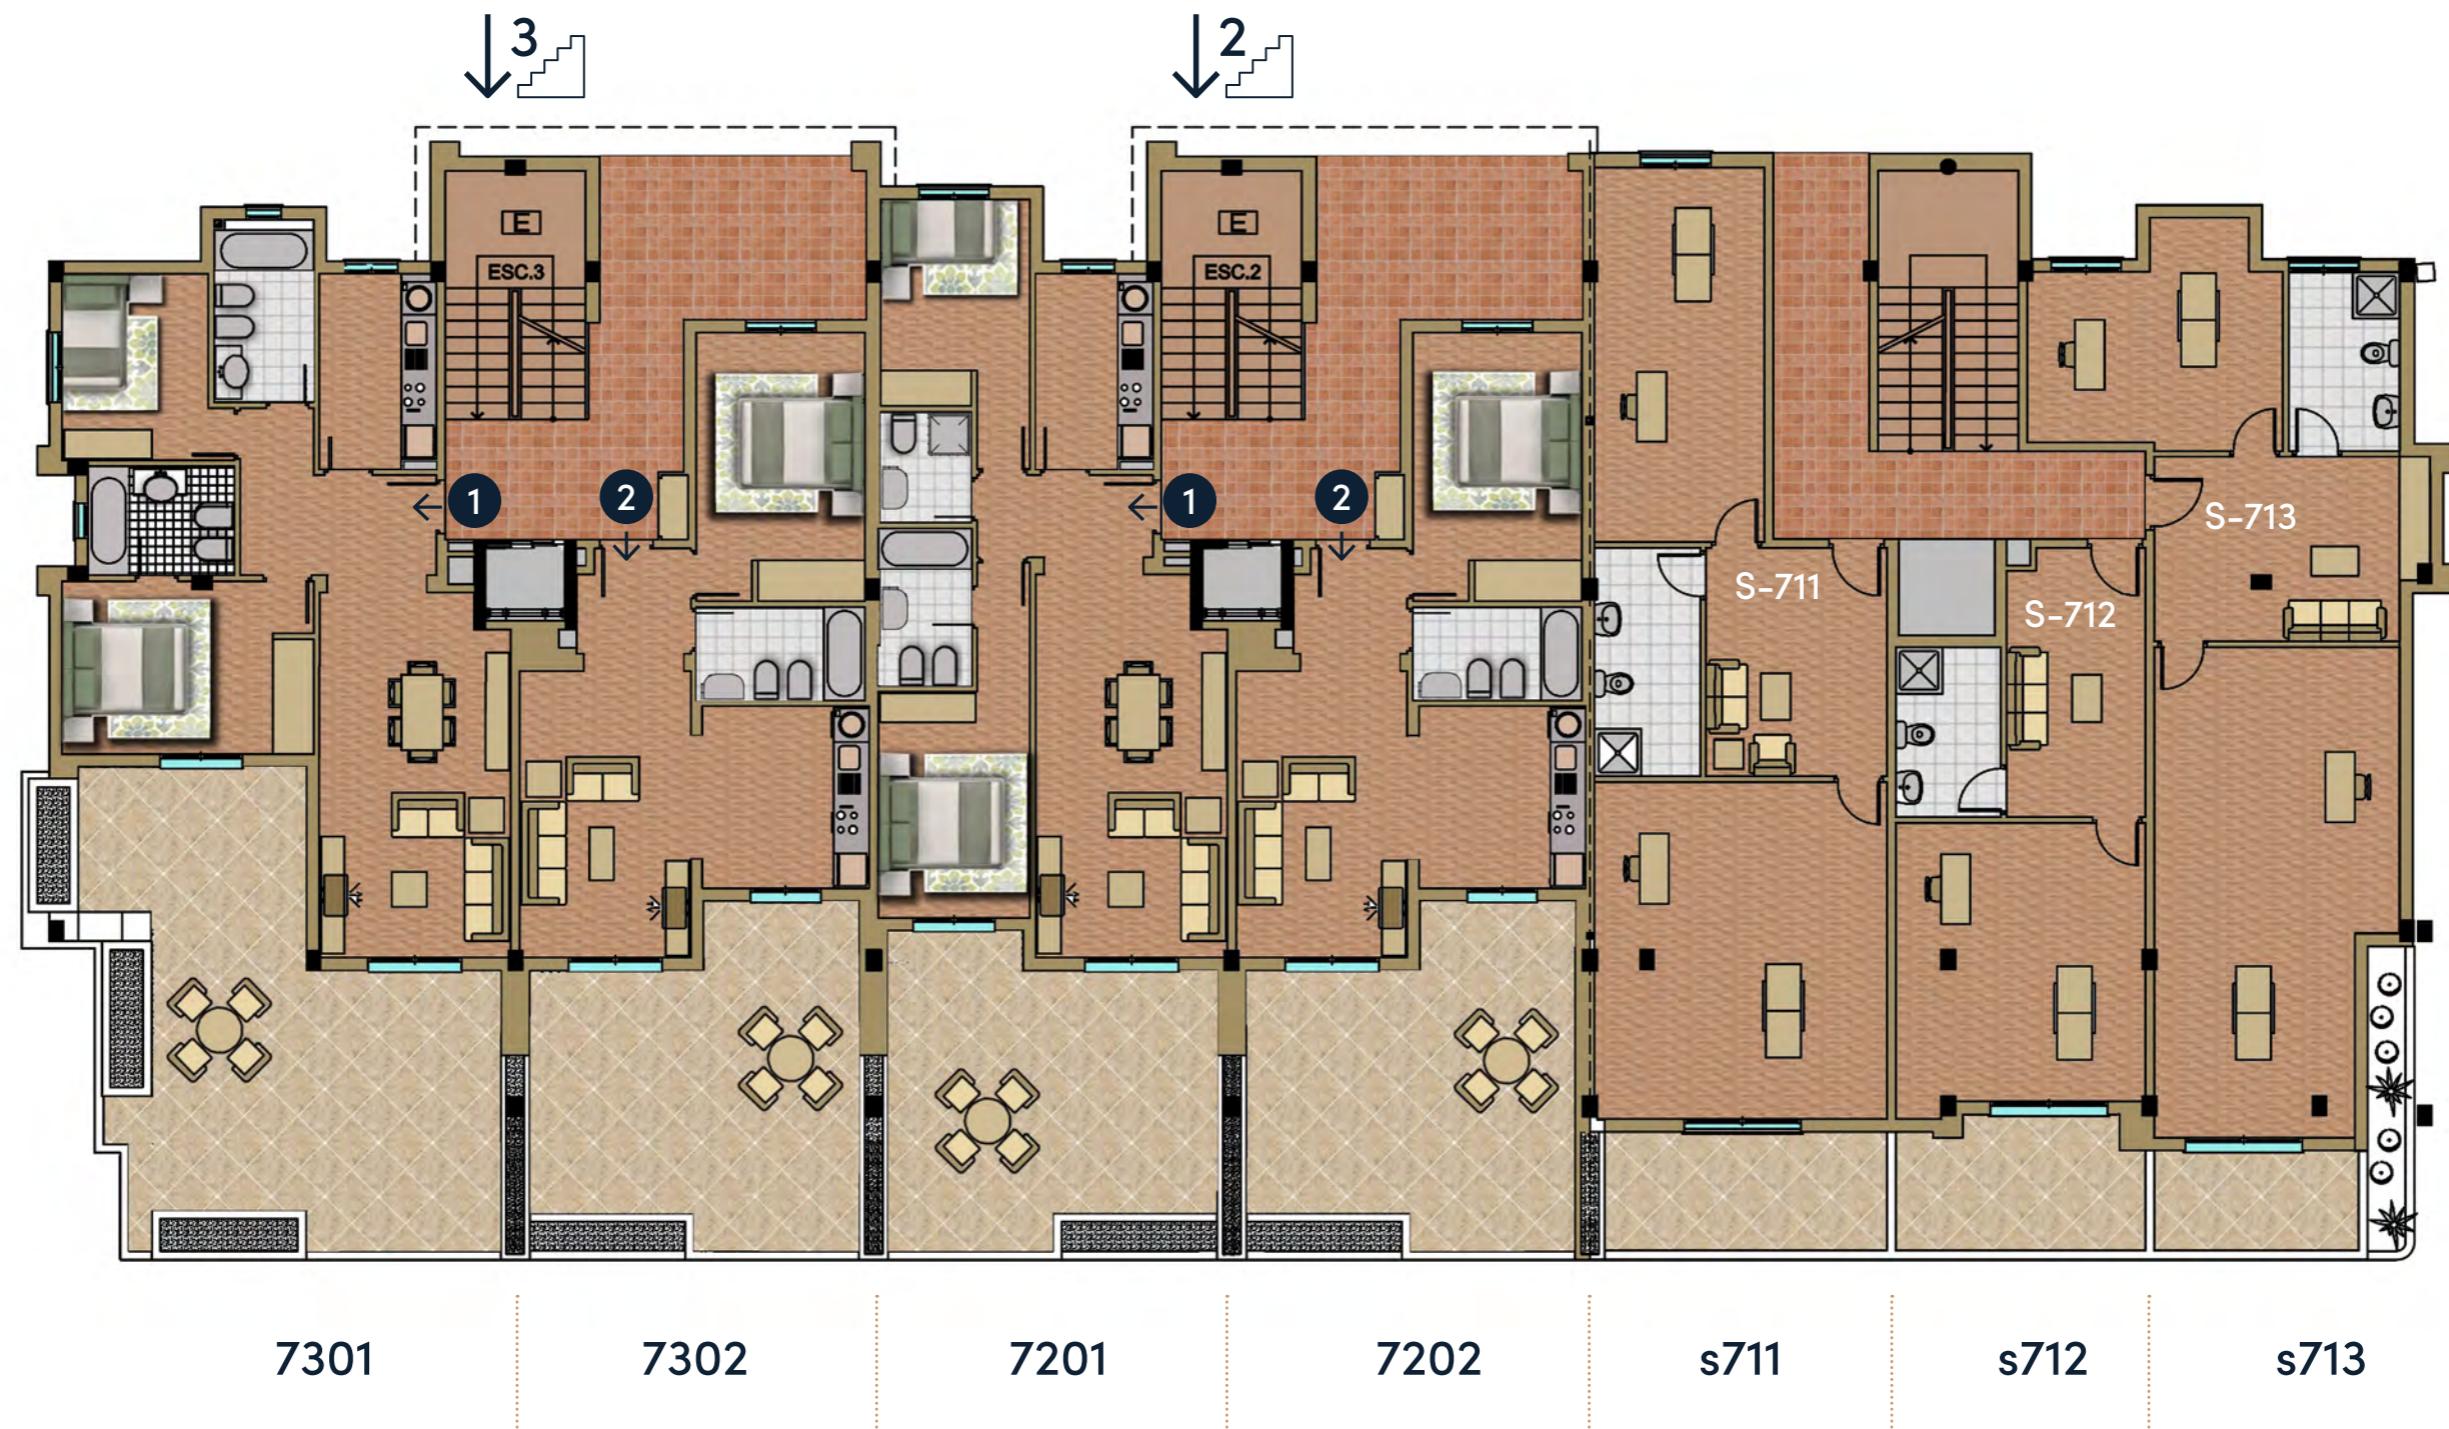

7301

7302

7201

7202

s711


s712

s713

Please note that the information contained here is for guidance only and does not constitute a contract, representation or warranty. Full details of each project and services are available in our offices and all final details will be contained within the purchase contract. Images used are for illustration purposes only.

La información contenida en este documento es orientativa y no contractual, representativa ni constituyente de garantía. Toda la información detallada está disponible en nuestras oficinas. Los detalles finales se encontrarán en el contrato de compra. Imágenes usadas para fines ilustrativos.


Block 7 / Bloque 7  
Ground Floor+1<sup>st</sup> Floor / Planta baja+Planta 1<sup>a</sup>

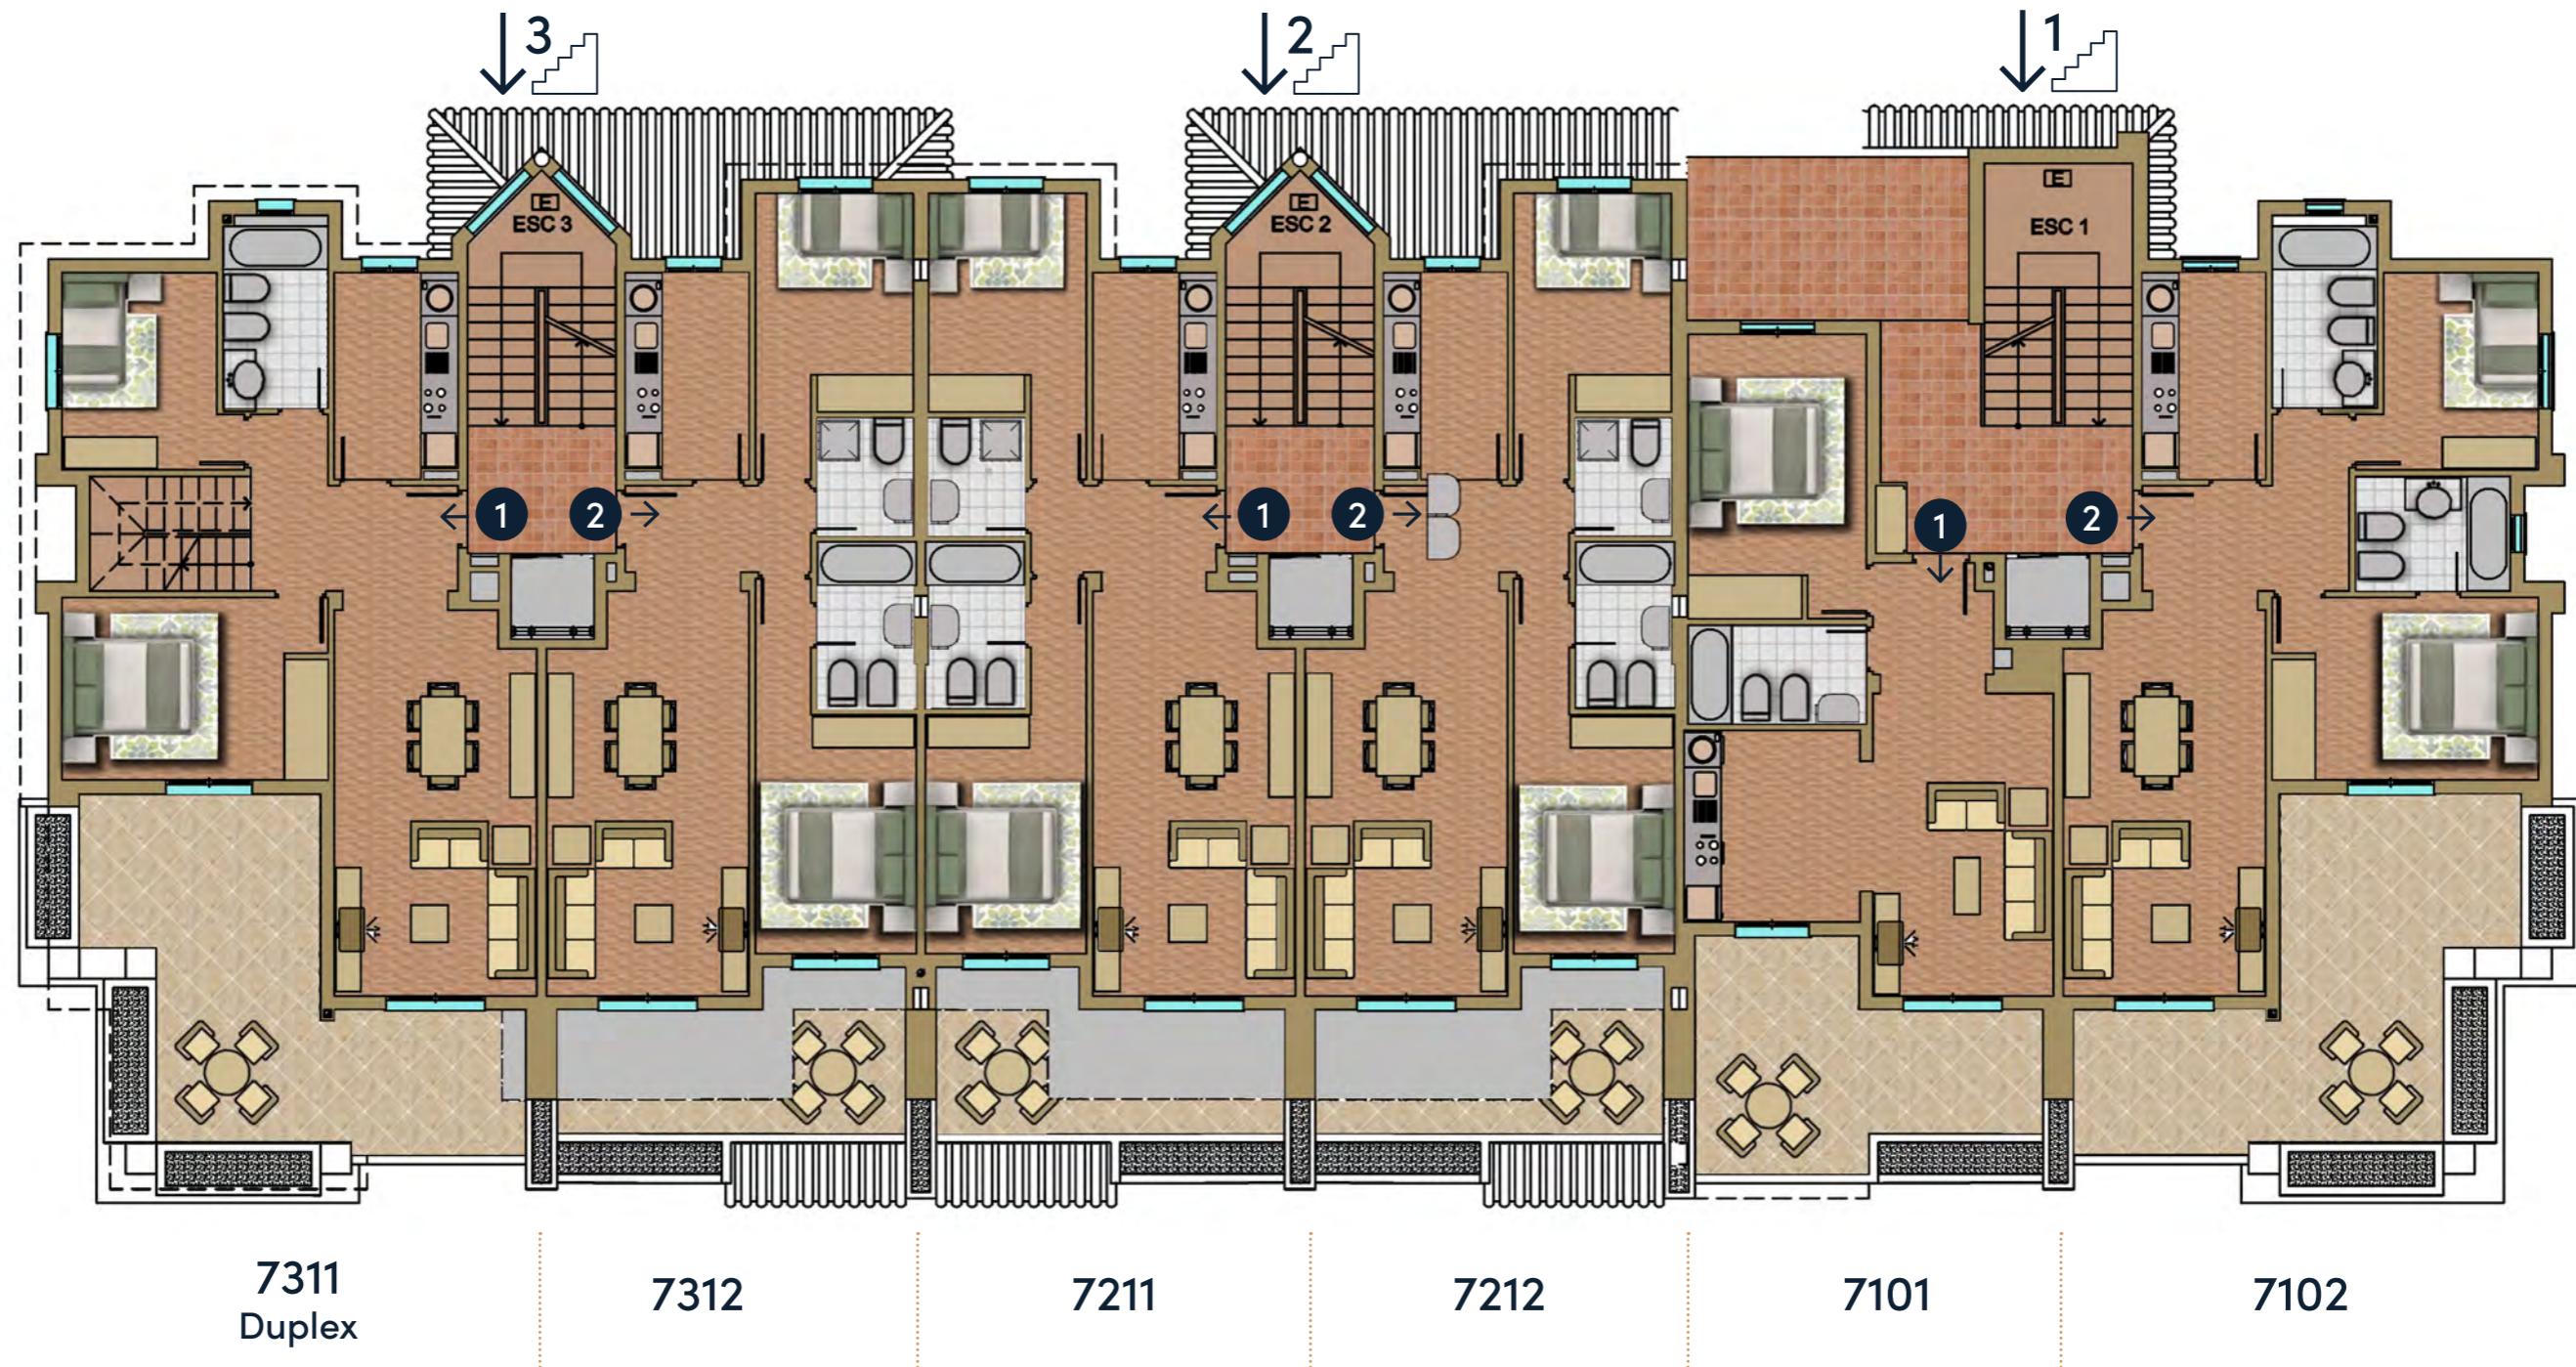

Please note that the information contained here is for guidance only and does not constitute a contract, representation or warranty. Full details of each project and services are available in our offices and all final details will be contained within the purchase contract. Images used are for illustration purposes only.

La información contenida en este documento es orientativa y no contractual, representativa ni constituyente de garantía. Toda la información detallada está disponible en nuestras oficinas. Los detalles finales se encontrarán en el contrato de compra. Imágenes usadas para fines ilustrativos.


Block 7 / Bloque 7  
First Floor+2<sup>nd</sup> Floor / Planta primera+Planta 2<sup>a</sup>

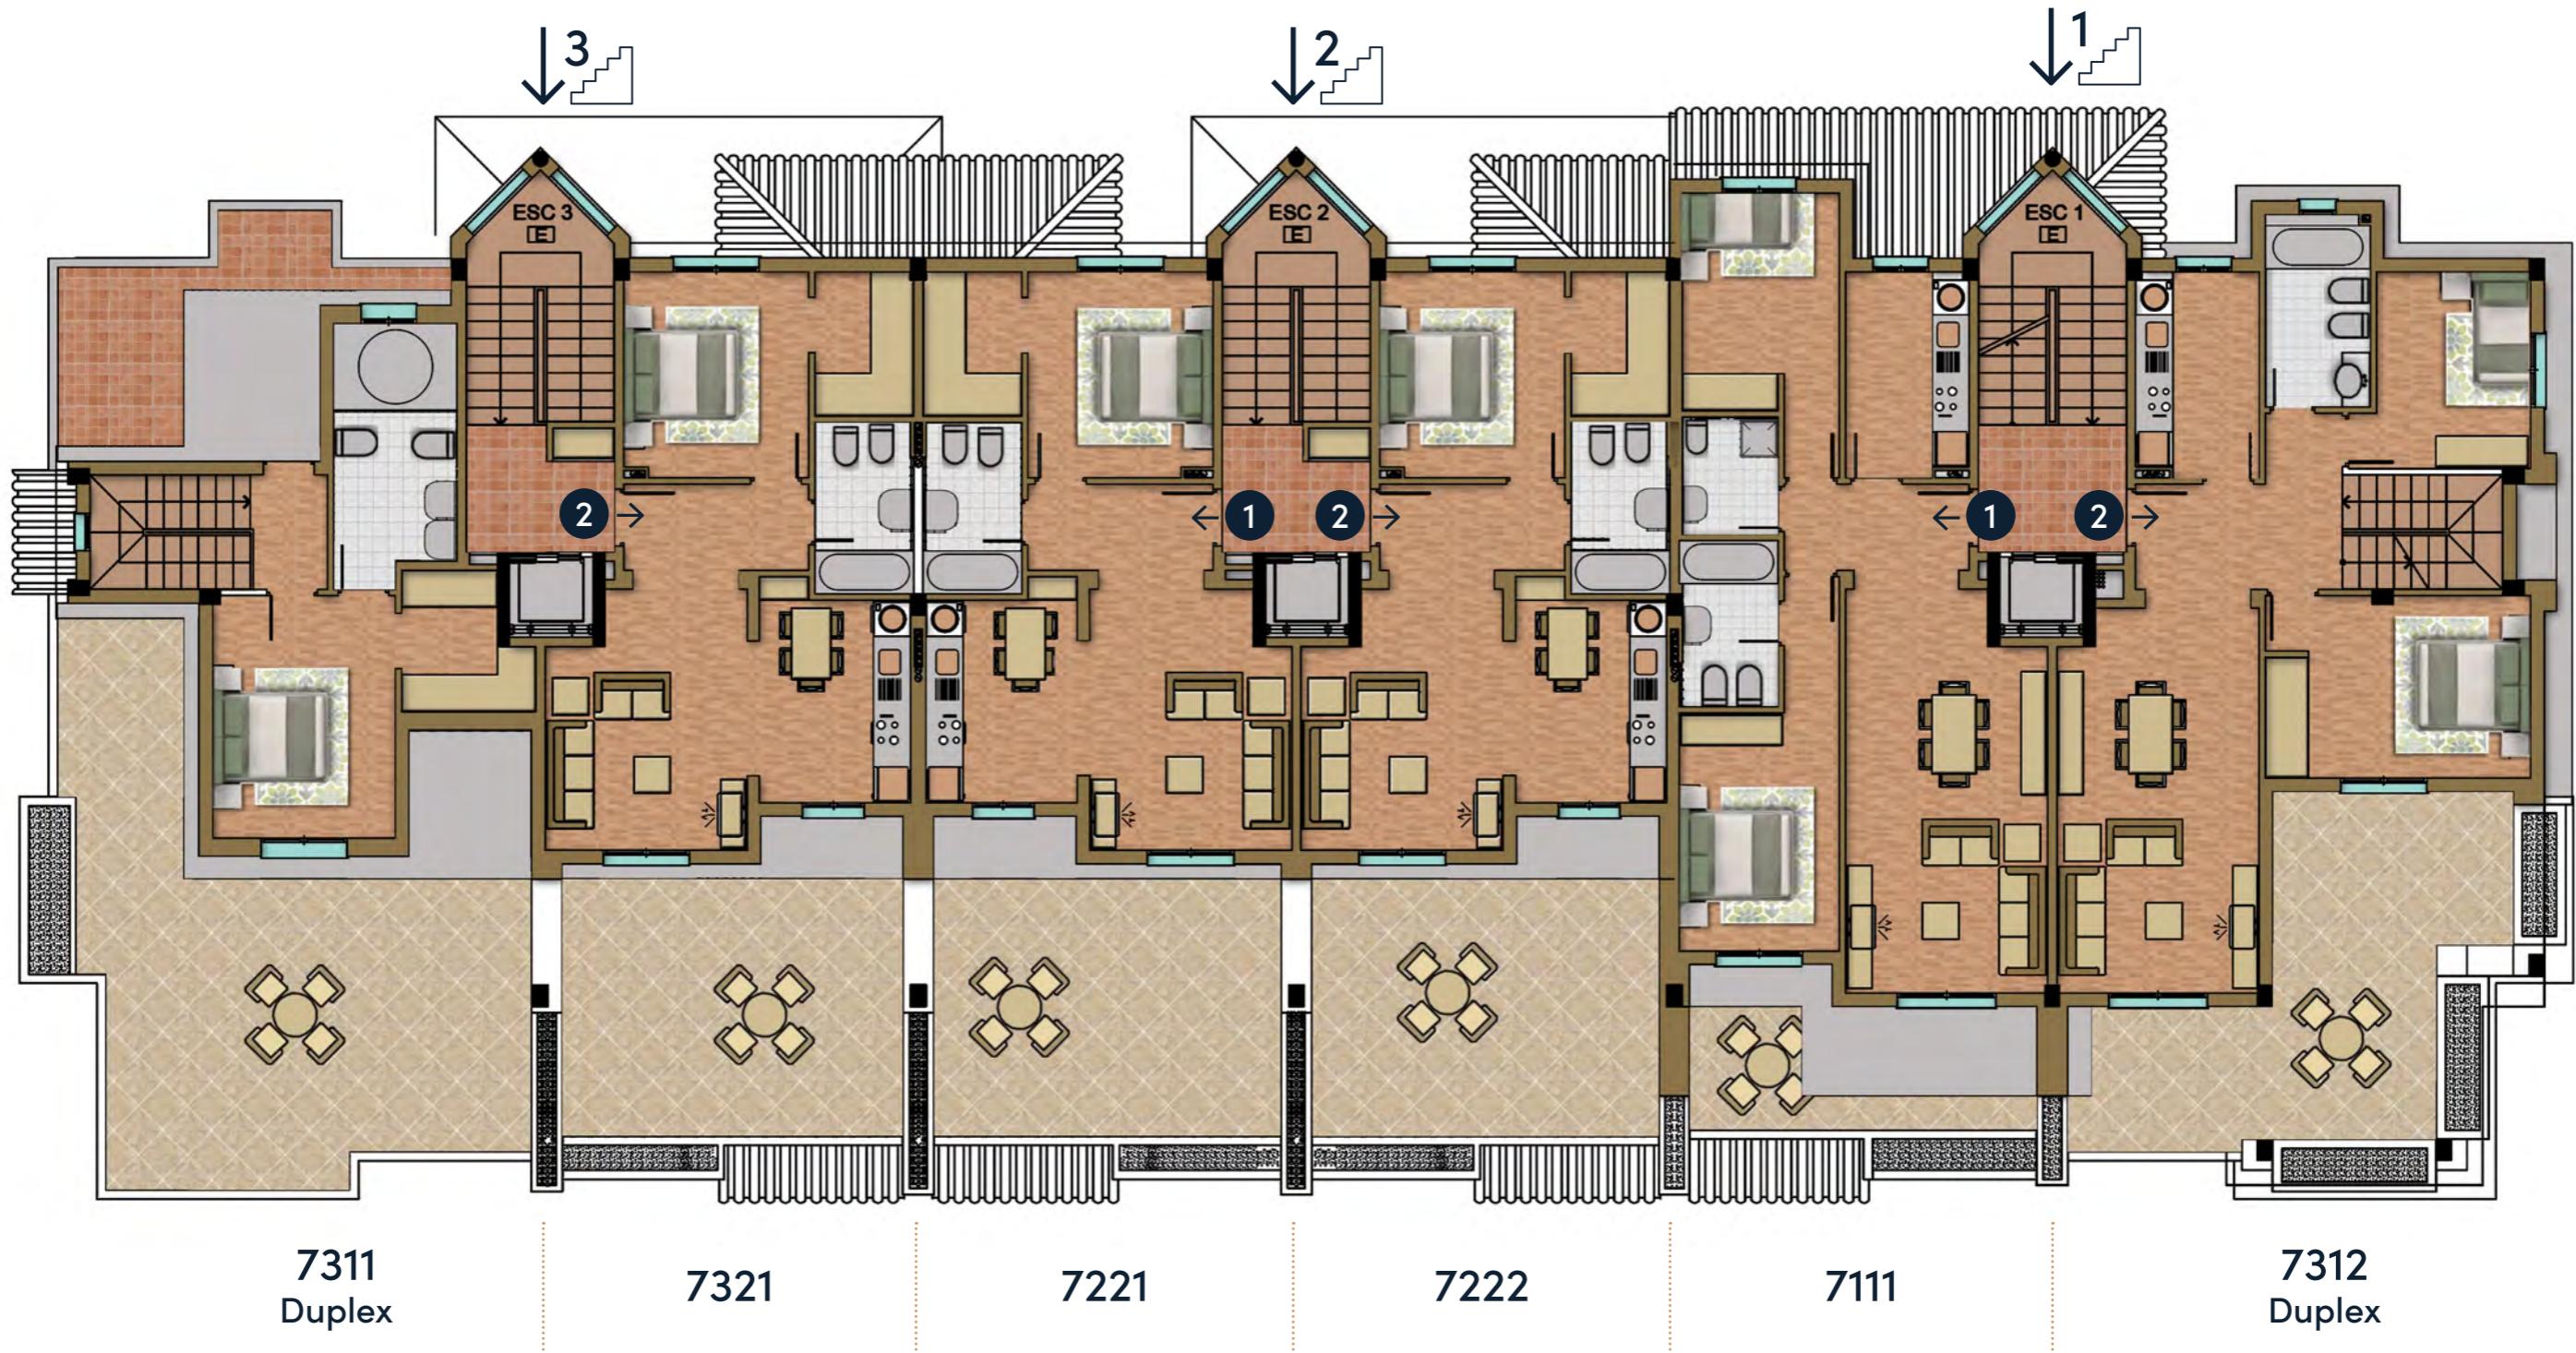

Please note that the information contained here is for guidance only and does not constitute a contract, representation or warranty. Full details of each project and services are available in our offices and all final details will be contained within the purchase contract. Images used are for illustration purposes only.

La información contenida en este documento es orientativa y no contractual, representativa ni constituyente de garantía. Toda la información detallada está disponible en nuestras oficinas. Los detalles finales se encontrarán en el contrato de compra. Imágenes usadas para fines ilustrativos.

Block 7 / Bloque 7  
Second Floor / Planta segunda

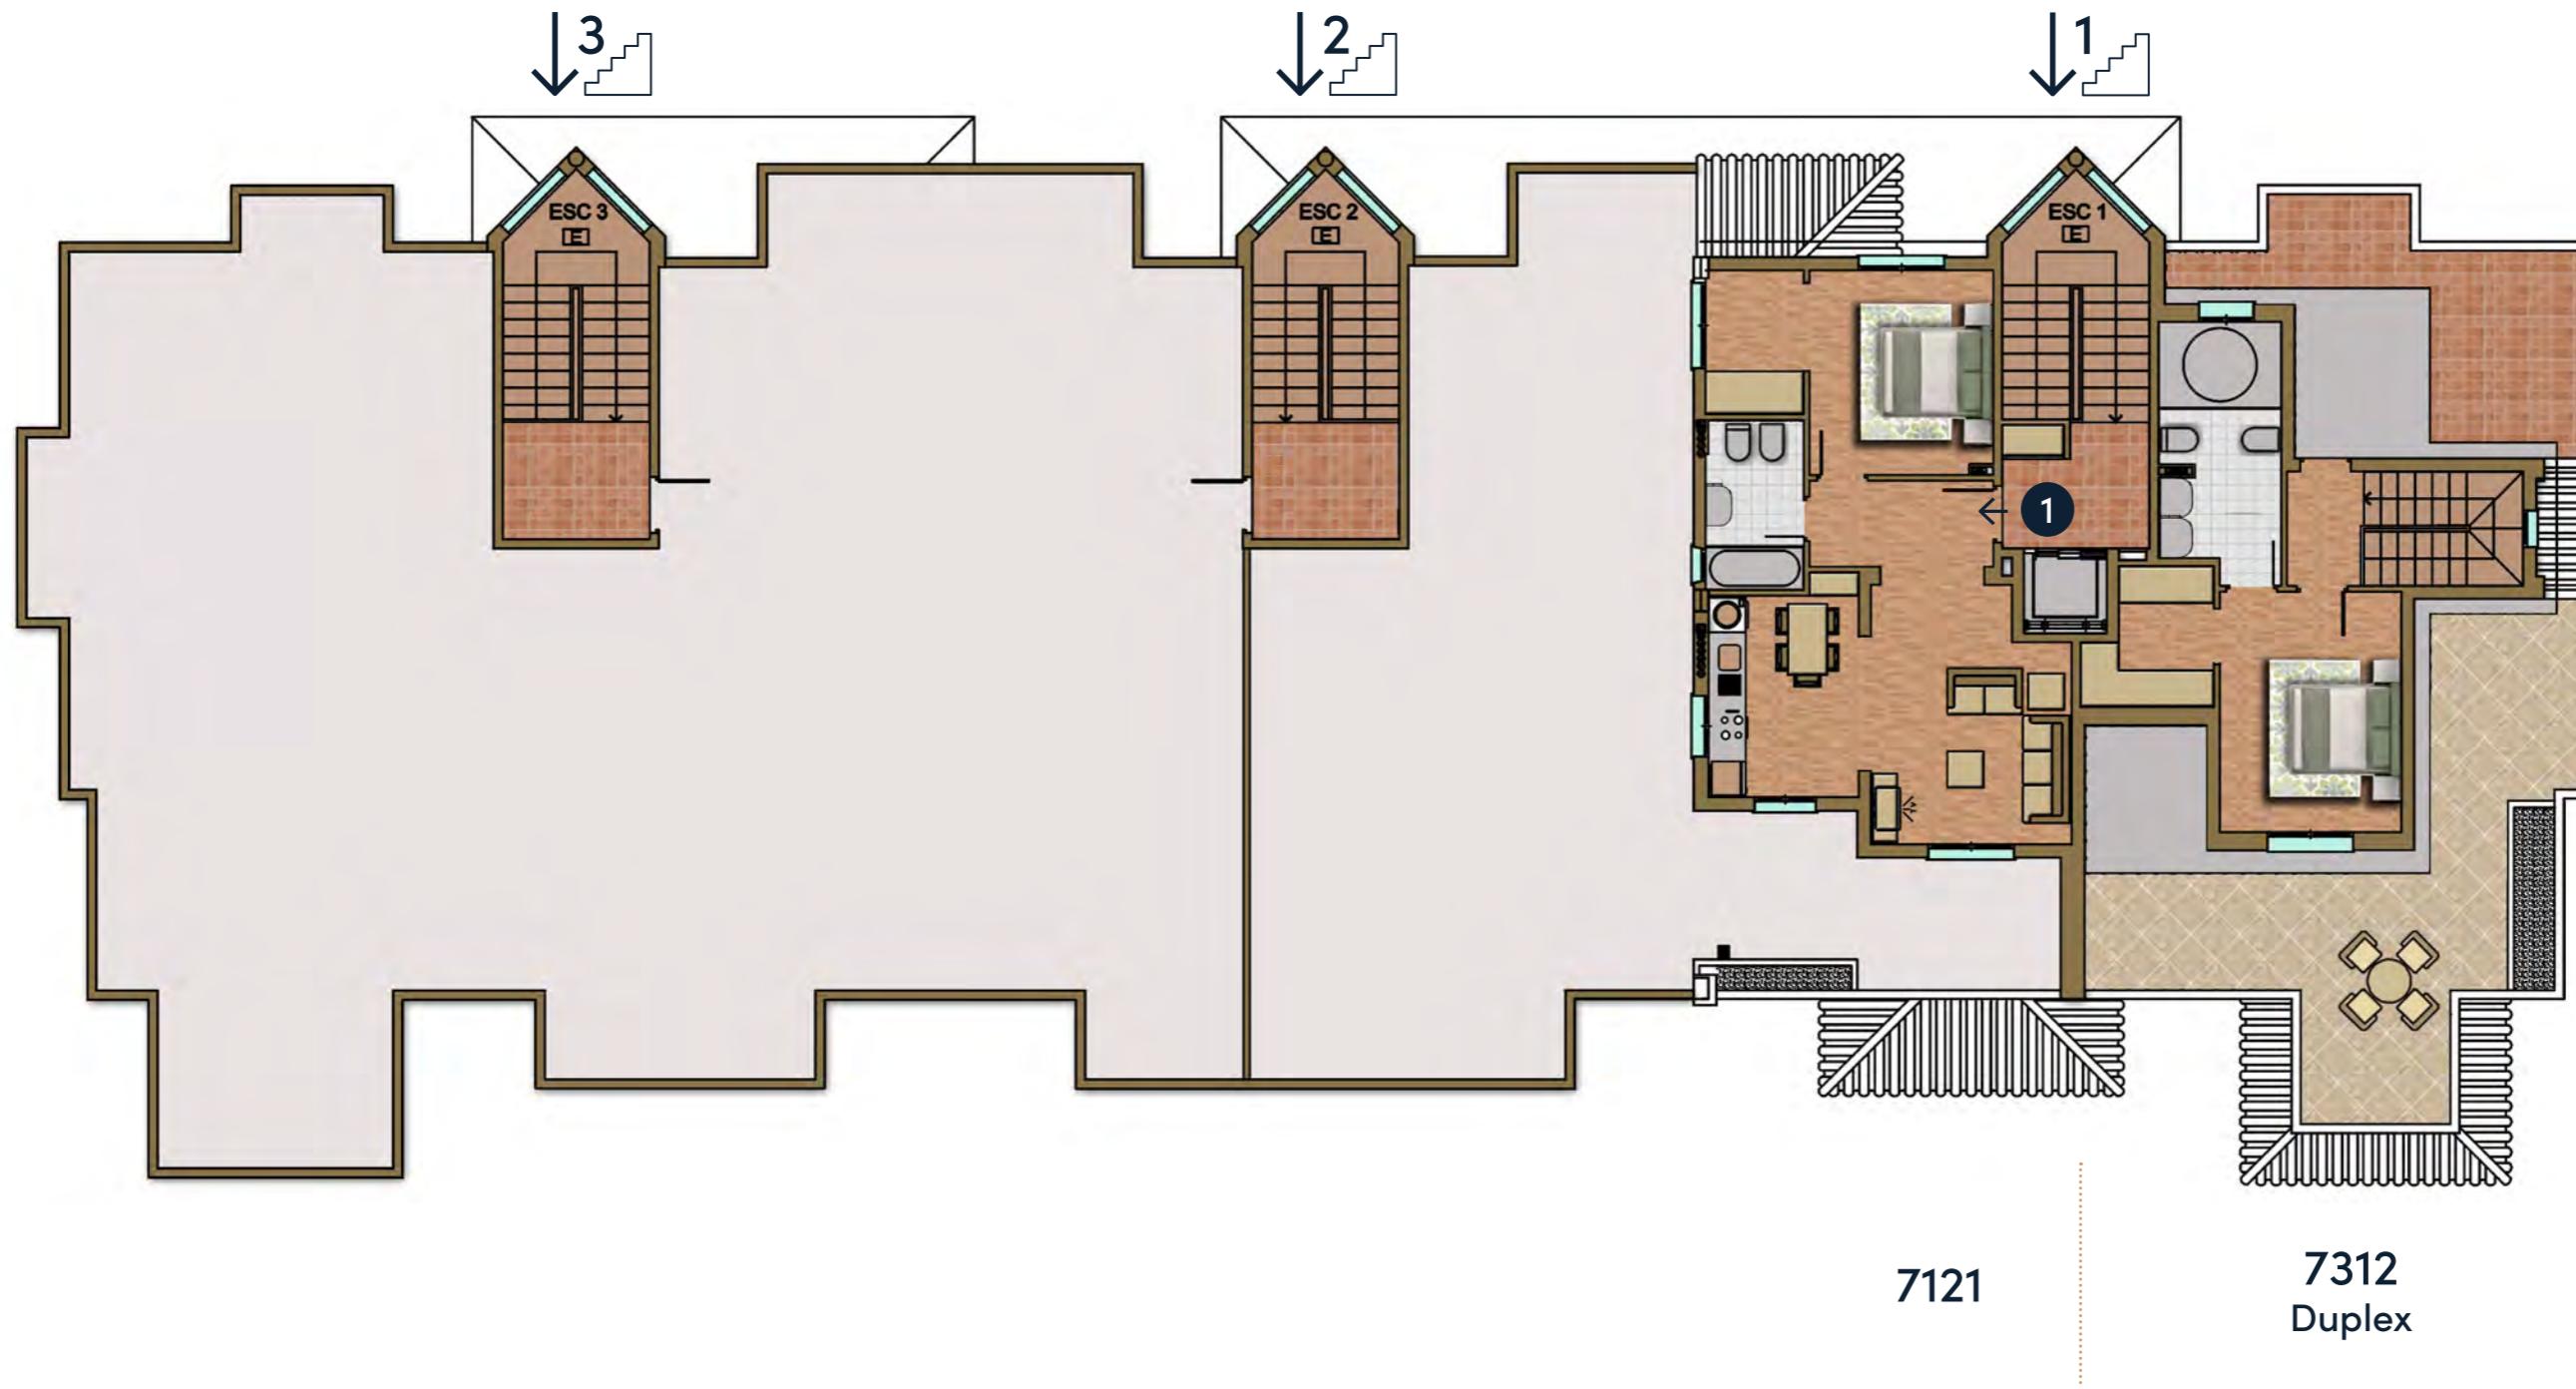

Please note that the information contained here is for guidance only and does not constitute a contract, representation or warranty. Full details of each project and services are available in our offices and all final details will be contained within the purchase contract. Images used are for illustration purposes only.

La información contenida en este documento es orientativa y no contractual, representativa ni constituyente de garantía. Toda la información detallada está disponible en nuestras oficinas. Los detalles finales se encontrarán en el contrato de compra. Imágenes usadas para fines ilustrativos.



ROYAL MARBELLA  
GOLF RESORT

IDILIQ  
DEVELOPMENTS